


**Våler**  
**Folkestadveien**

**LINK Arkitektur**

Mulighetsstudie  
Situasjonsplan Del1

Mål: 1:1000  
Originalformat er A3  
Dato: 27.04.2022


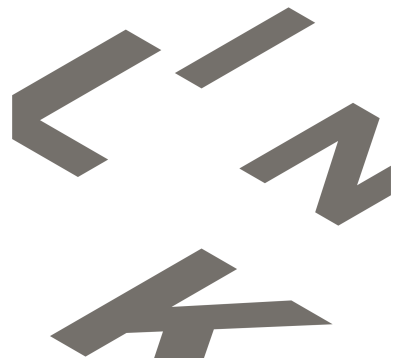


**Våler**  
**Folkestadveien**

**LINK** Arkitektur

Mulighetsstudie  
Inspirasjoner

Mål:  
Originalformat er A3  
Dato: 27.04.2022

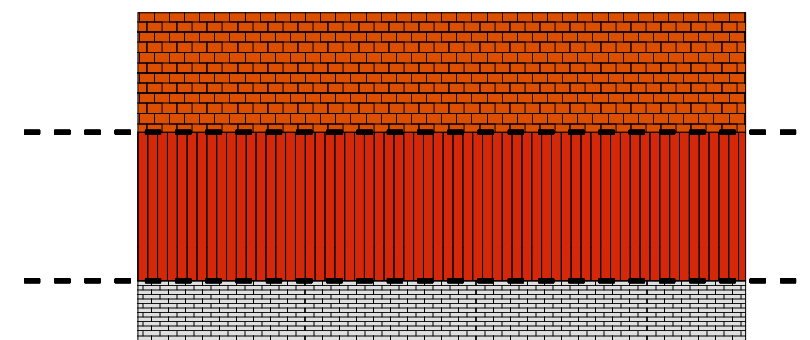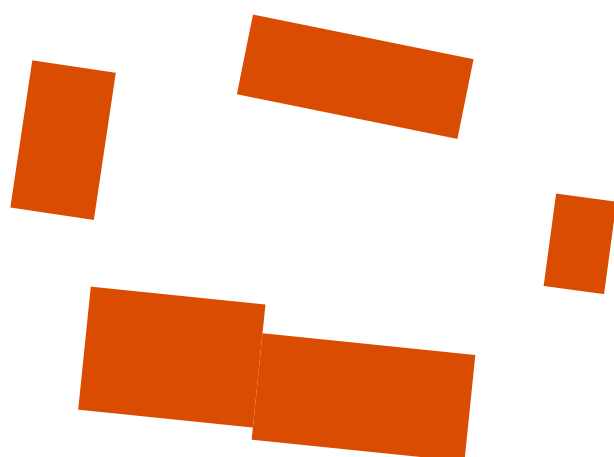

**Våler**  
**Folkestadveien**

**LINK** Arkitektur

Mulighetsstudie  
**Konsept**

Mål:  
Originalformat er A3  
Dato: 27.04.2022




**Våler  
Folkestadveien**

**LINK Arkitektur**

**Mulighetsstudie  
Referanser 1**

Mål:  
Originalformat er A3  
Dato: 27.04.2022

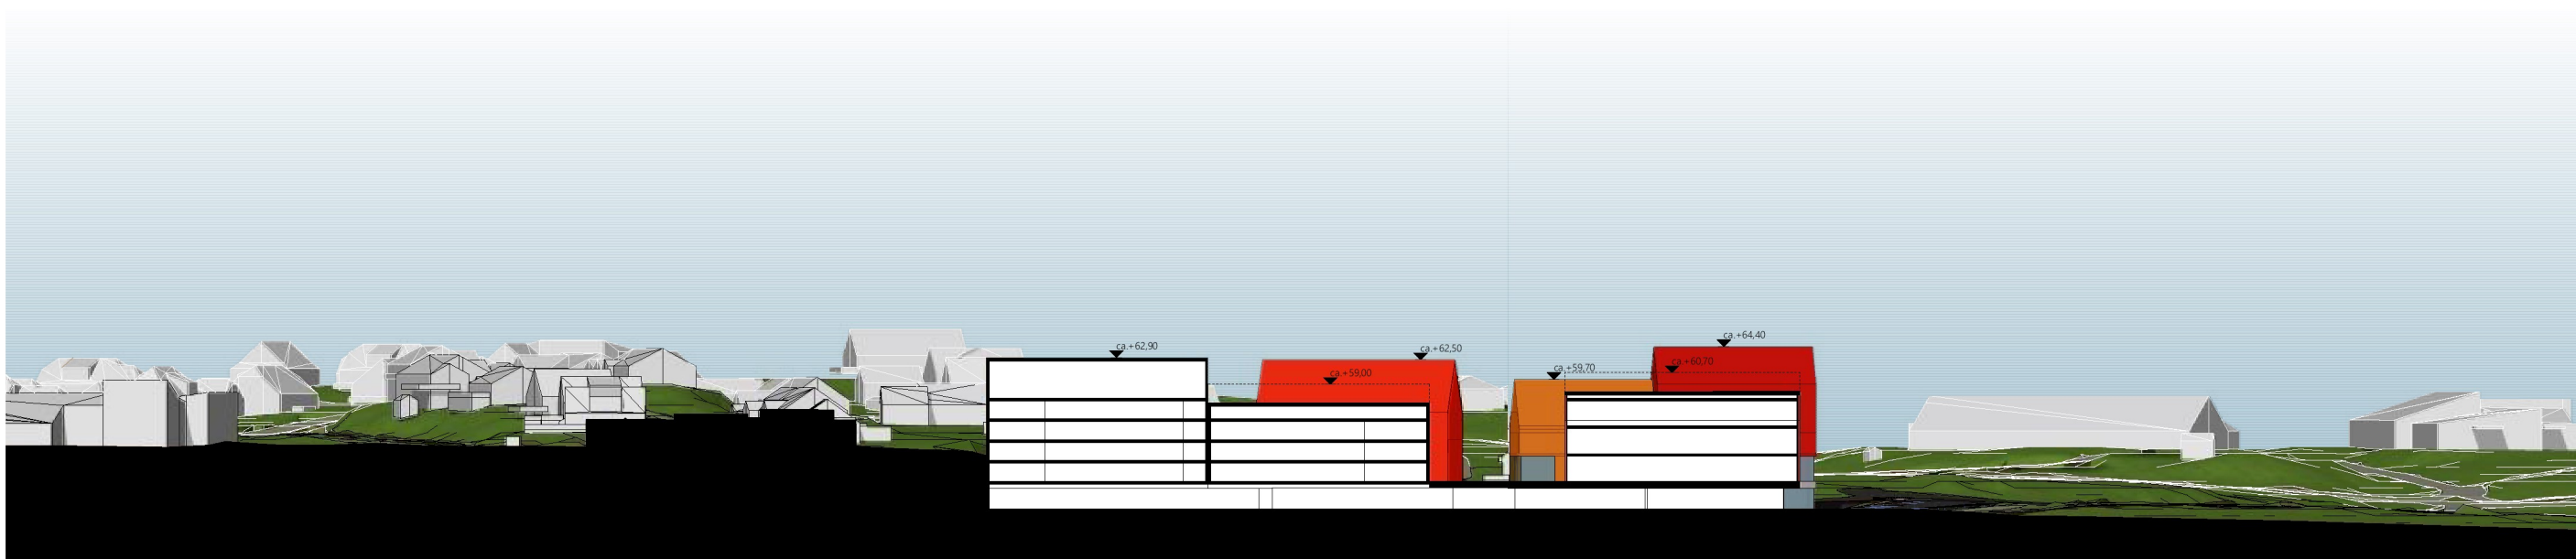


**Våler**  
**Folkestadveien**

**LINK** Arkitektur

Mulighetsstudie  
**Snitt1**

Mål: 1:1000  
Originalformat er A3  
Dato: 27.04.2022

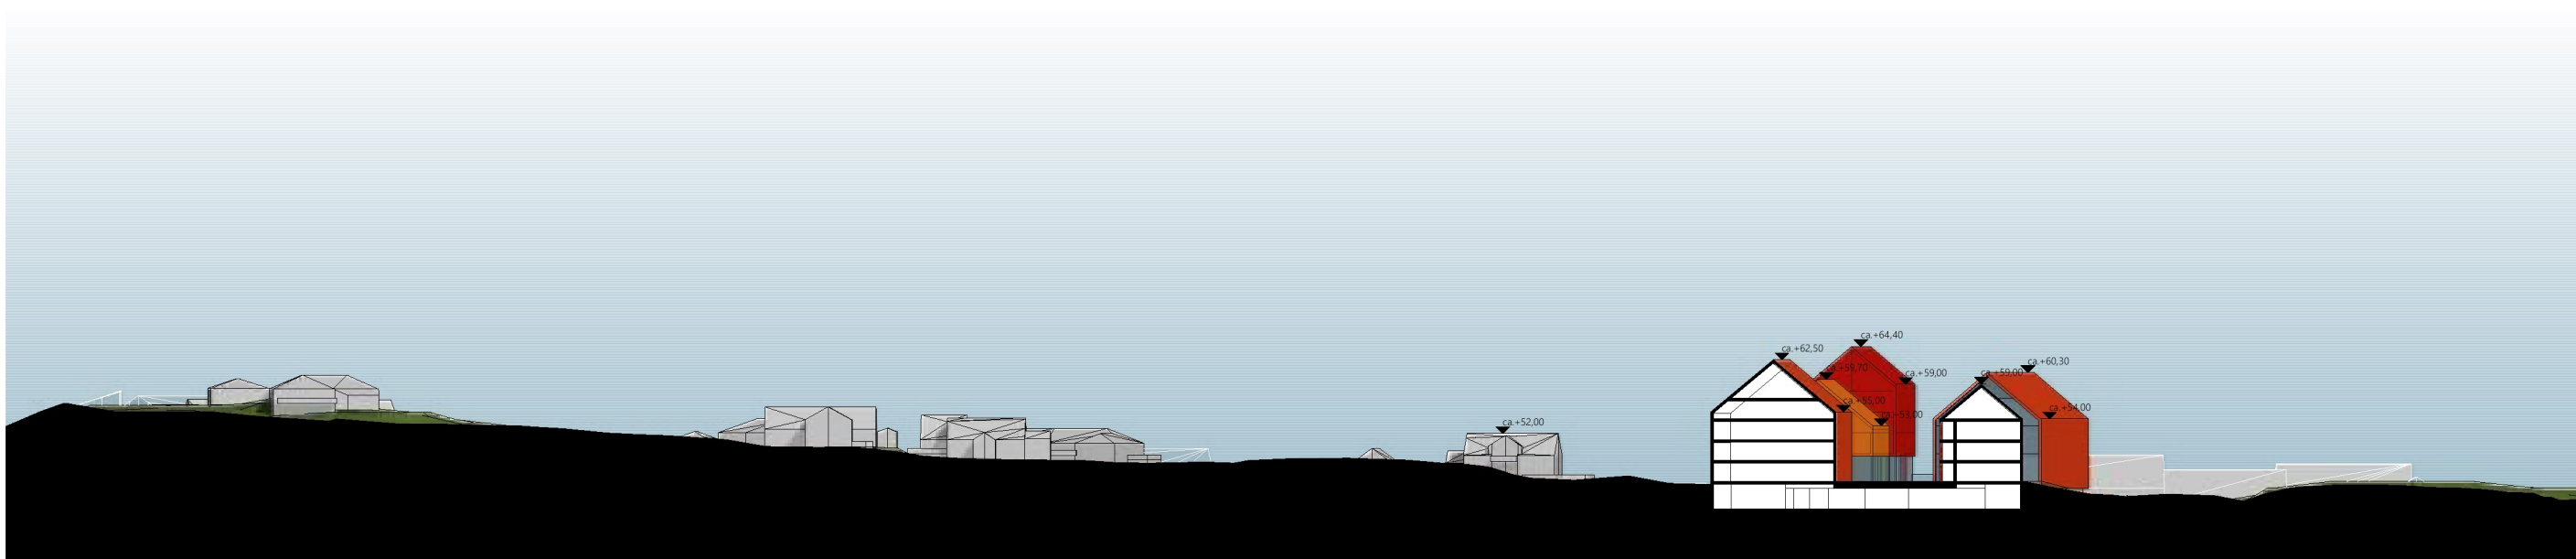

**Våler**  
**Folkestadveien**

**LINK** Arkitektur

Mulighetsstudie  
**Snitt2**

Mål: 1:1000  
Originalformat er A3  
Dato: 27.04.2022



**Våler**  
**Folkestadveien**

**LINK** Arkitektur

Mulighetsstudie  
3D-1

Mål:  
Originalformat er A3  
Dato: 27.04.2022




**Våler**  
**Folkestadveien**

**LINK** Arkitektur

Mulighetsstudie  
3D-2

Mål:  
Originalformat er A3  
Dato: 27.04.2022

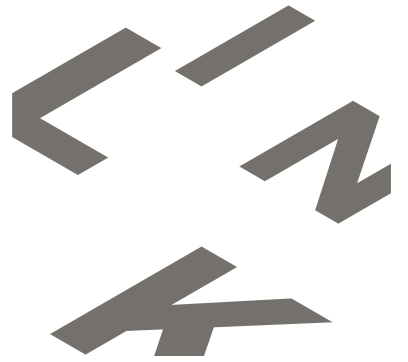


**Våler**  
**Folkestadveien**

**LINK** Arkitektur

Mulighetsstudie  
3D-3

Mål:  
Originalformat er A3  
Dato: 27.04.2022

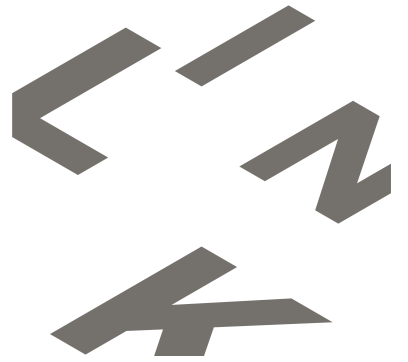


**Våler**  
**Folkestadveien**

**LINK** Arkitektur

Mulighetsstudie  
3D-4

Mål: 1:3.927  
Originalformat er A3  
Dato: 27.04.2022


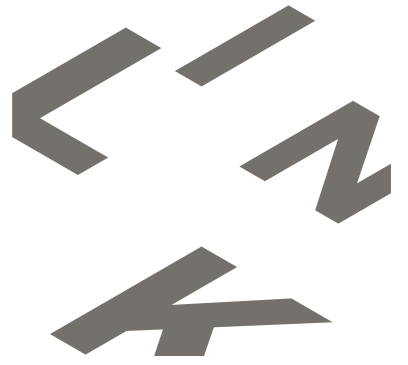


**Våler**  
**Folkestadveien**

**LINK** Arkitektur

Mulighetsstudie  
5D-5

Mål:  
Originalformat er A3  
Dato: 27.04.2022

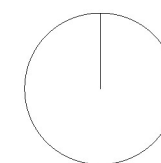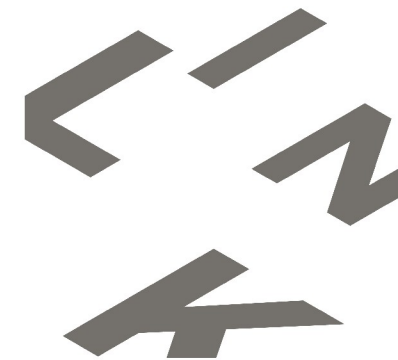


**Våler**  
**Folkestadveien**

**LINK** Arkitektur

Mulighetsstudie  
Plan 1. Etasje

Mål: 1:1000  
Originalformat er A3

Dato: 27.04.2022

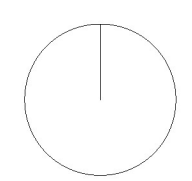



# Våler Folkestadveien

**LINK** Arkitektur

Mulighetsstudie  
Plan 2. Etasje

Mål: 1:1000  
Originalformat er A3  
Dato: 27.04.2022

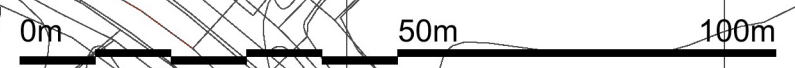

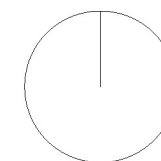

**Våler**  
**Folkestadveien**

**LINK** Arkitektur

Mulighetsstudie  
Plan 3. etasje

Mål: 1:1000  
Originalformat er A3

Dato: 27.04.2022

0m 50m 100m