


Rød 2, Varsel om utvidelse av planområdet

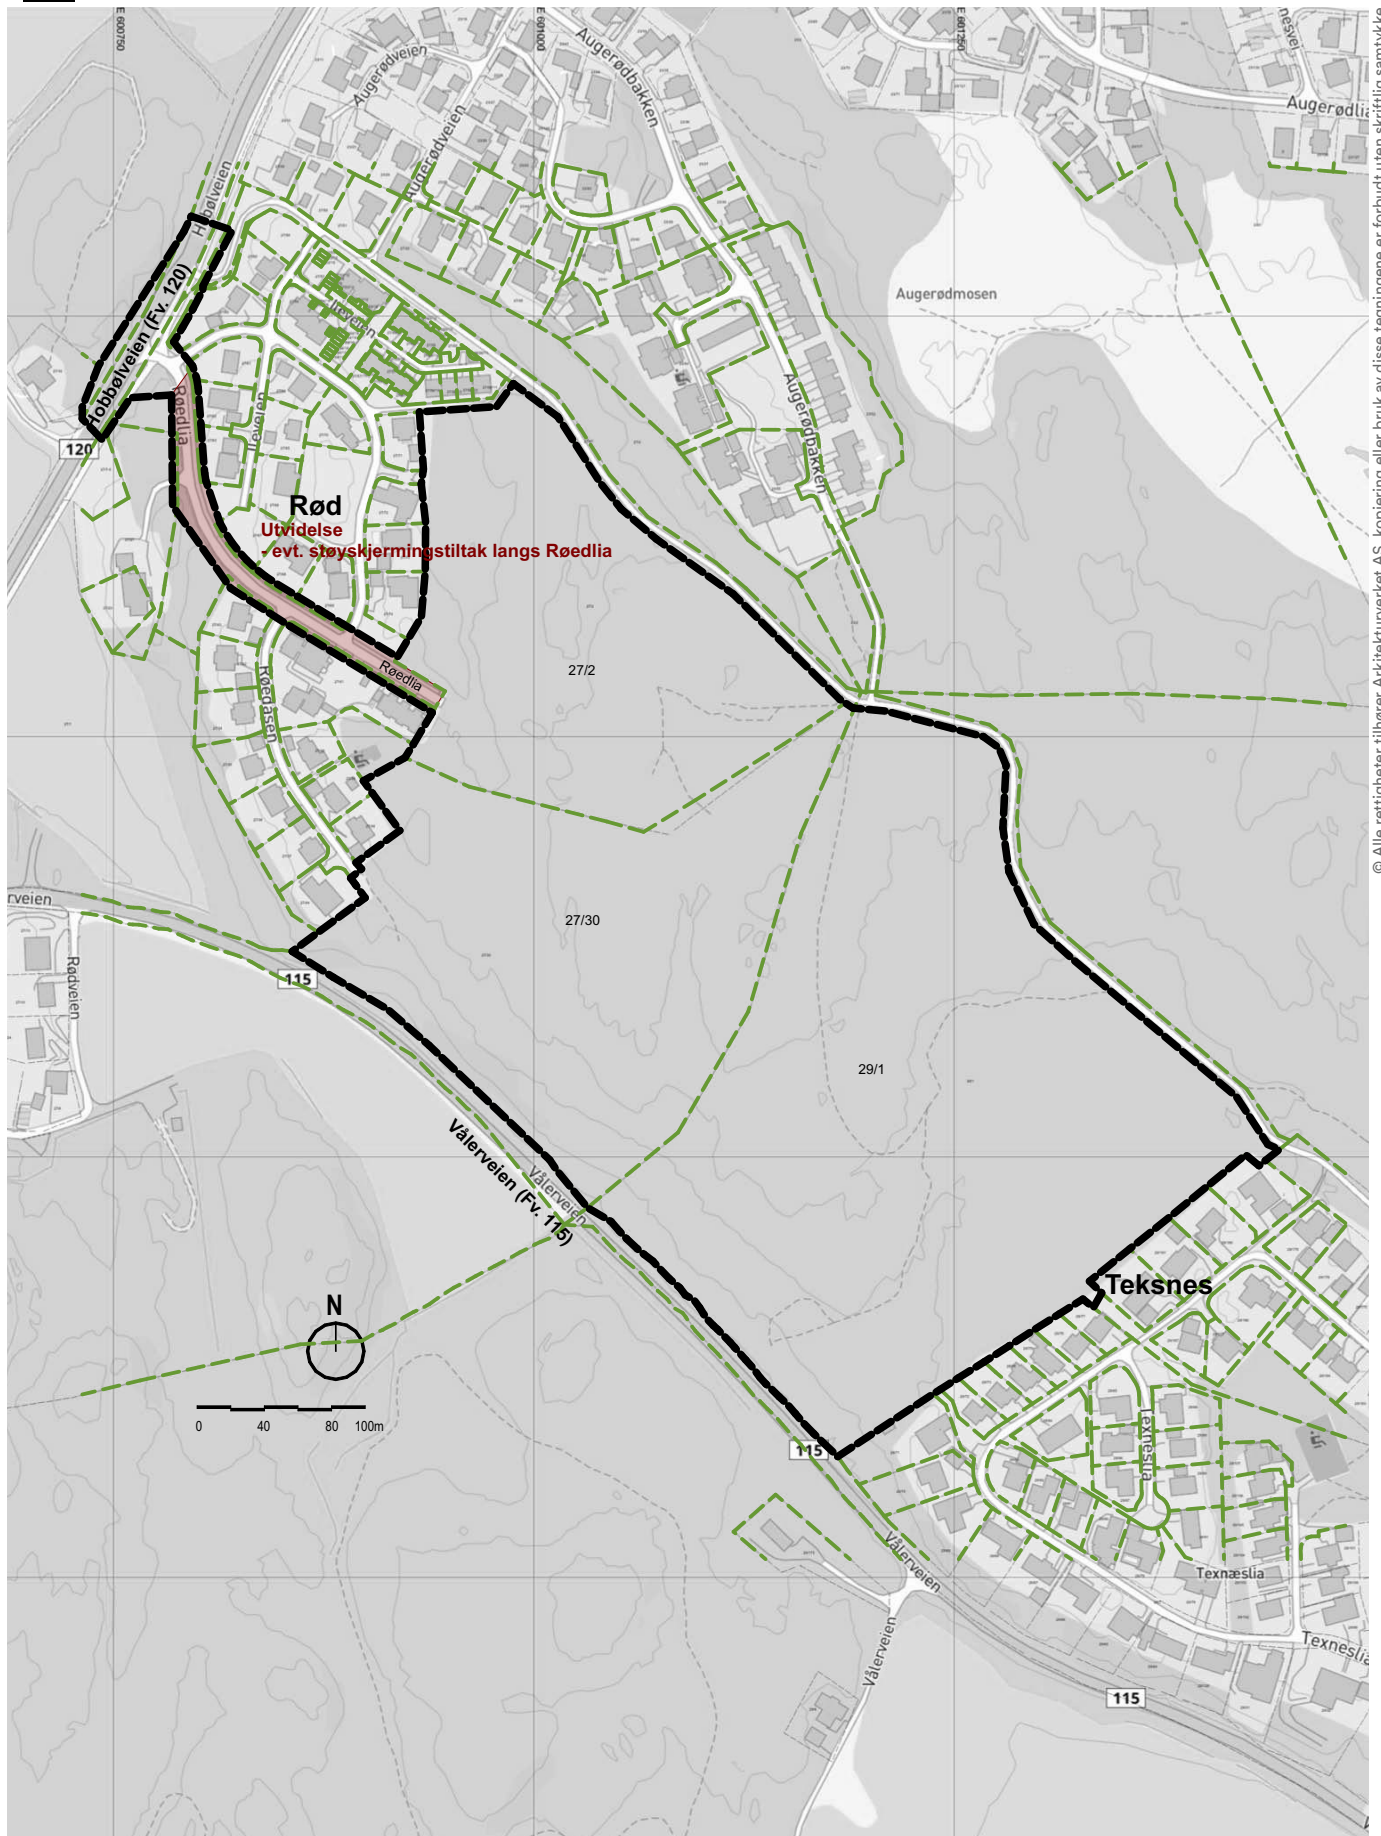

© Alle rettigheter tilhører Arkitekturverket AS, kopiering eller bruk av disse tegningene er forbudt uten skriftlig samtykke