

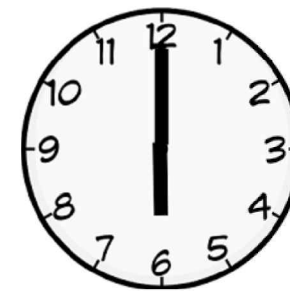
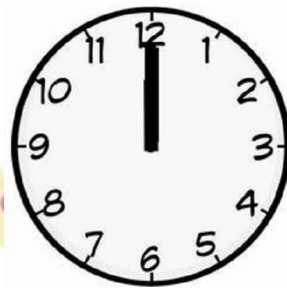
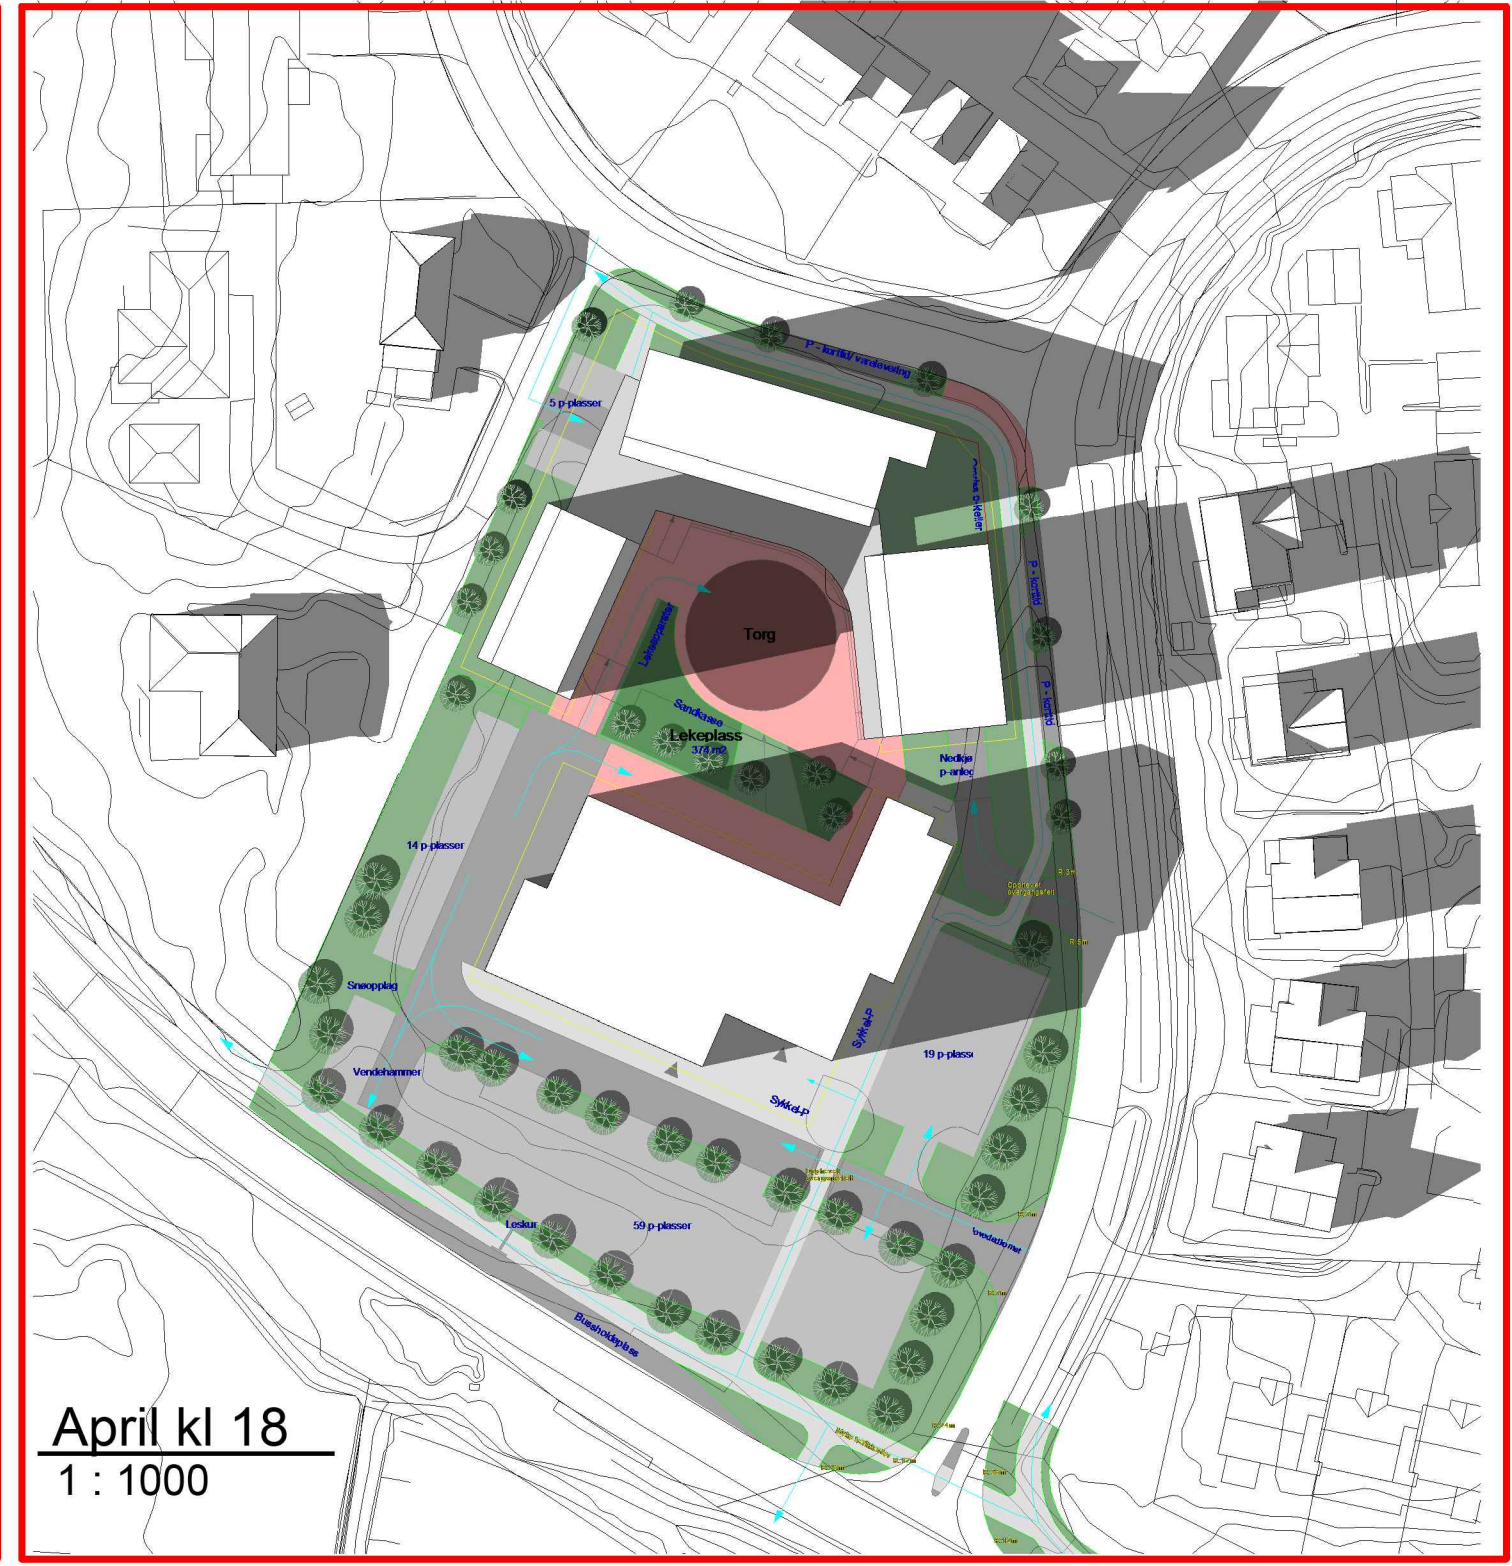


April

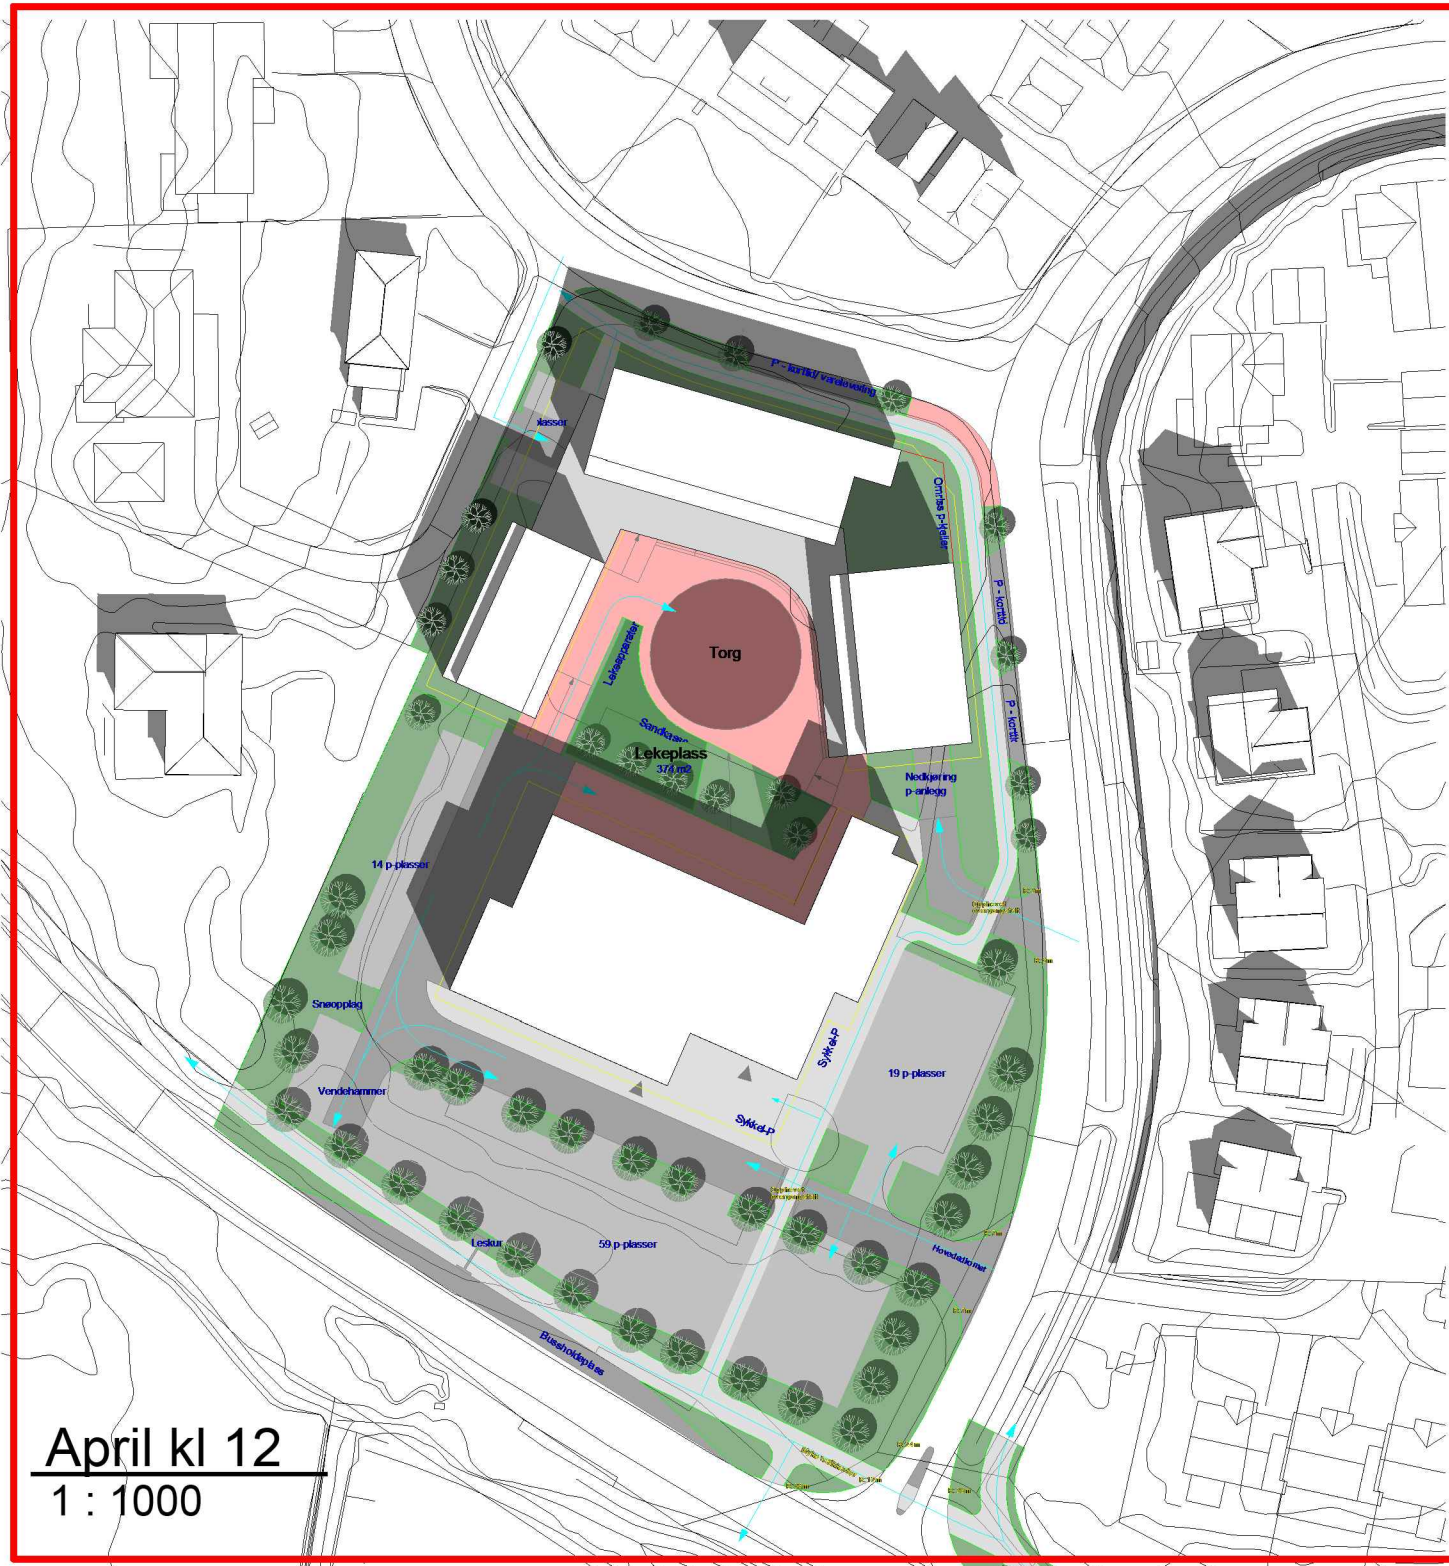

Prosjektnr.	Tegningsnr.	Rev.
19008	A021	

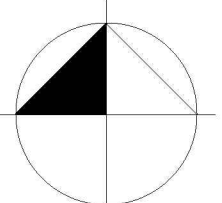

ALPHAarkitekter
www.alphaarkitekter.no



- DOKUMENTASJON
- ARBEIDSTEGNING
- ANBUDSTEGNING
- SØKNADSTEGNING
- FORELØPIG
- SKISSEPROSJEKT

Rev.	Beskrivelse	Dato	Sign.
------	-------------	------	-------


Tegnet av IHA		Sign.	Byggherre Lentusgruppen AS		Prosjekt Detaljregulering Folkestadtorget		
Kontrollert -		Sign.	Adresse Vestlia 1, 1592 Våler i Østfold		Tittel Sol- og skyggediagram_april		
Gnr.	Bnr.		Dato	Målestokk	Prosjektnr.	Tegningsnr.	Rev.
2	102		25.06.20	1 : 1000	19008	A021	



Prosjektnr.	Tegningsnr.	Rev.
19008	A022	

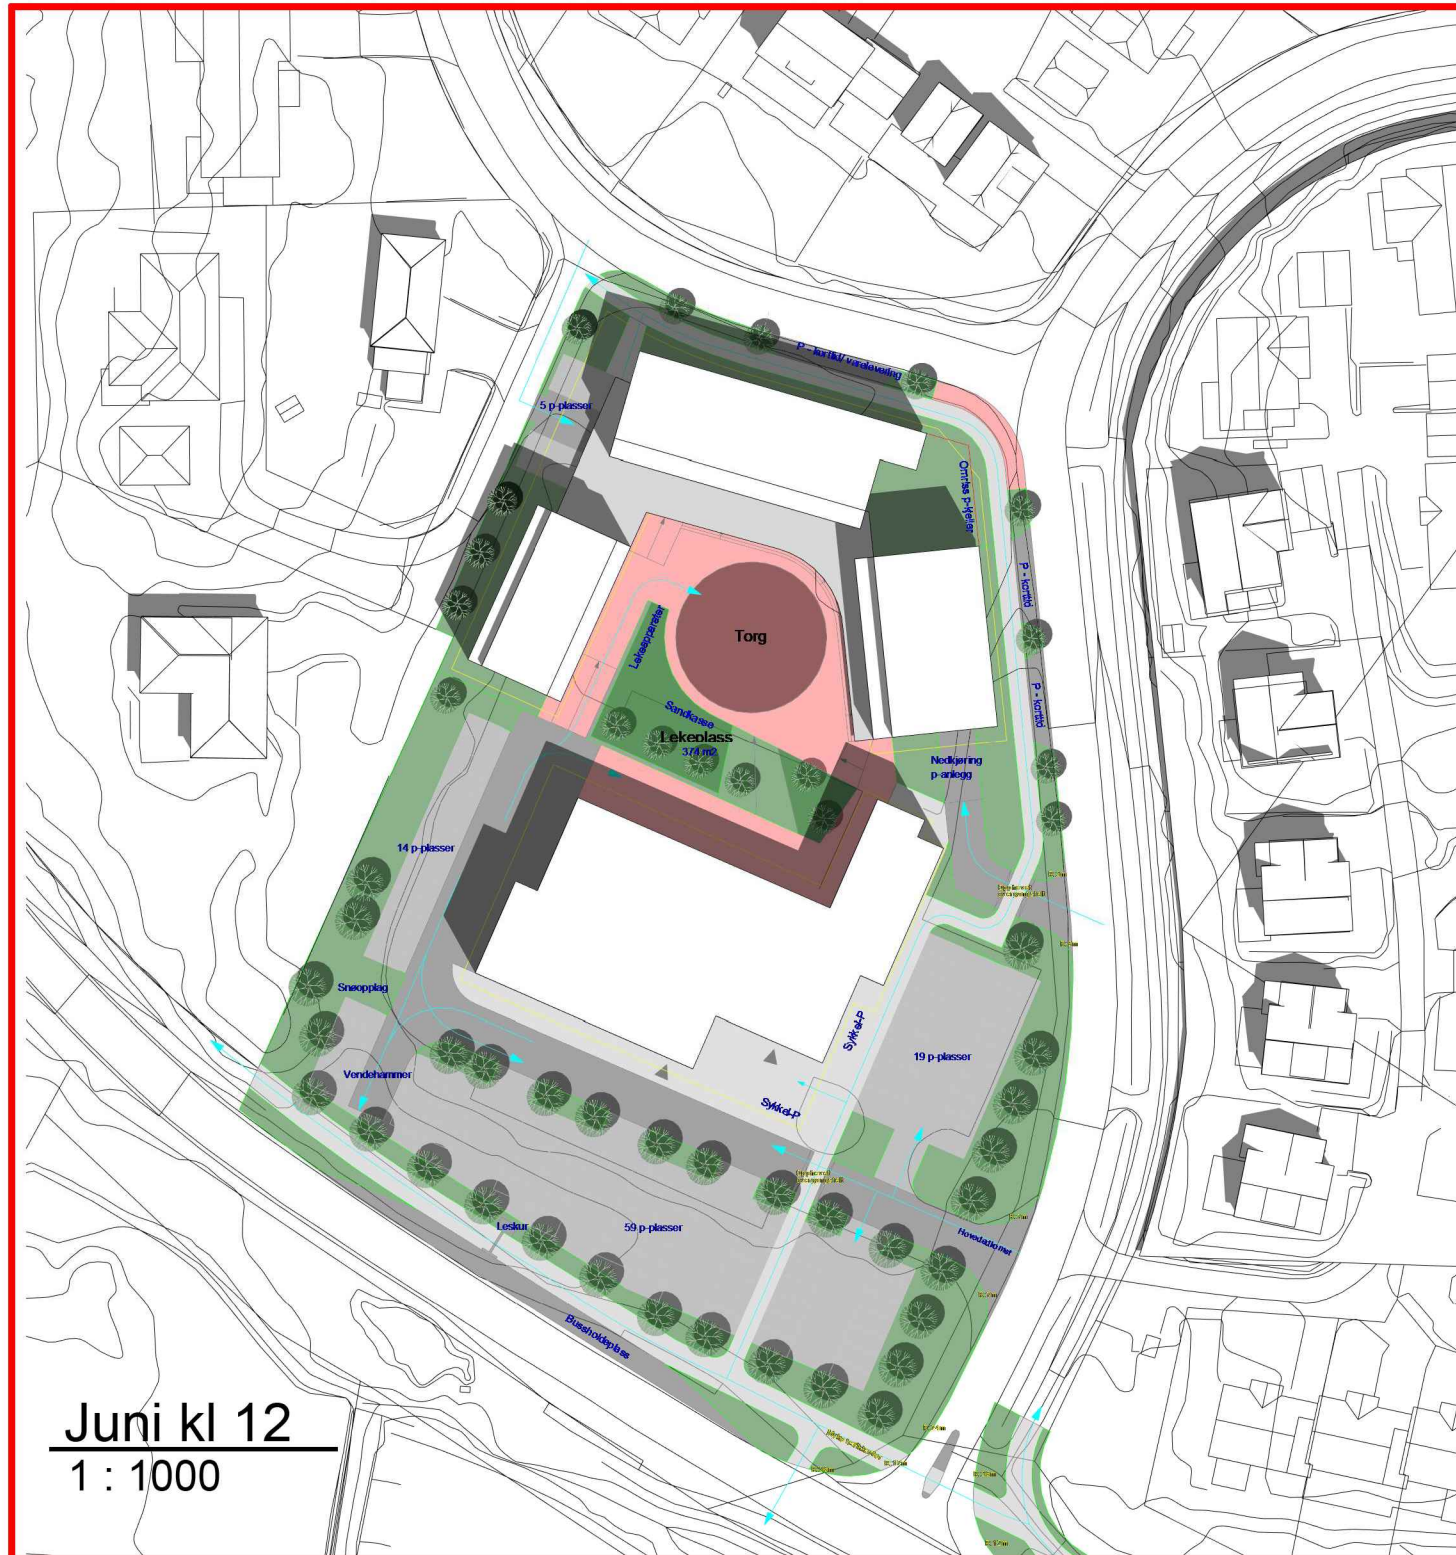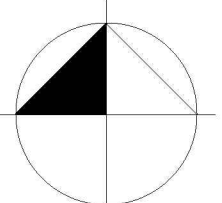

Juni kl 12
1 : 1000

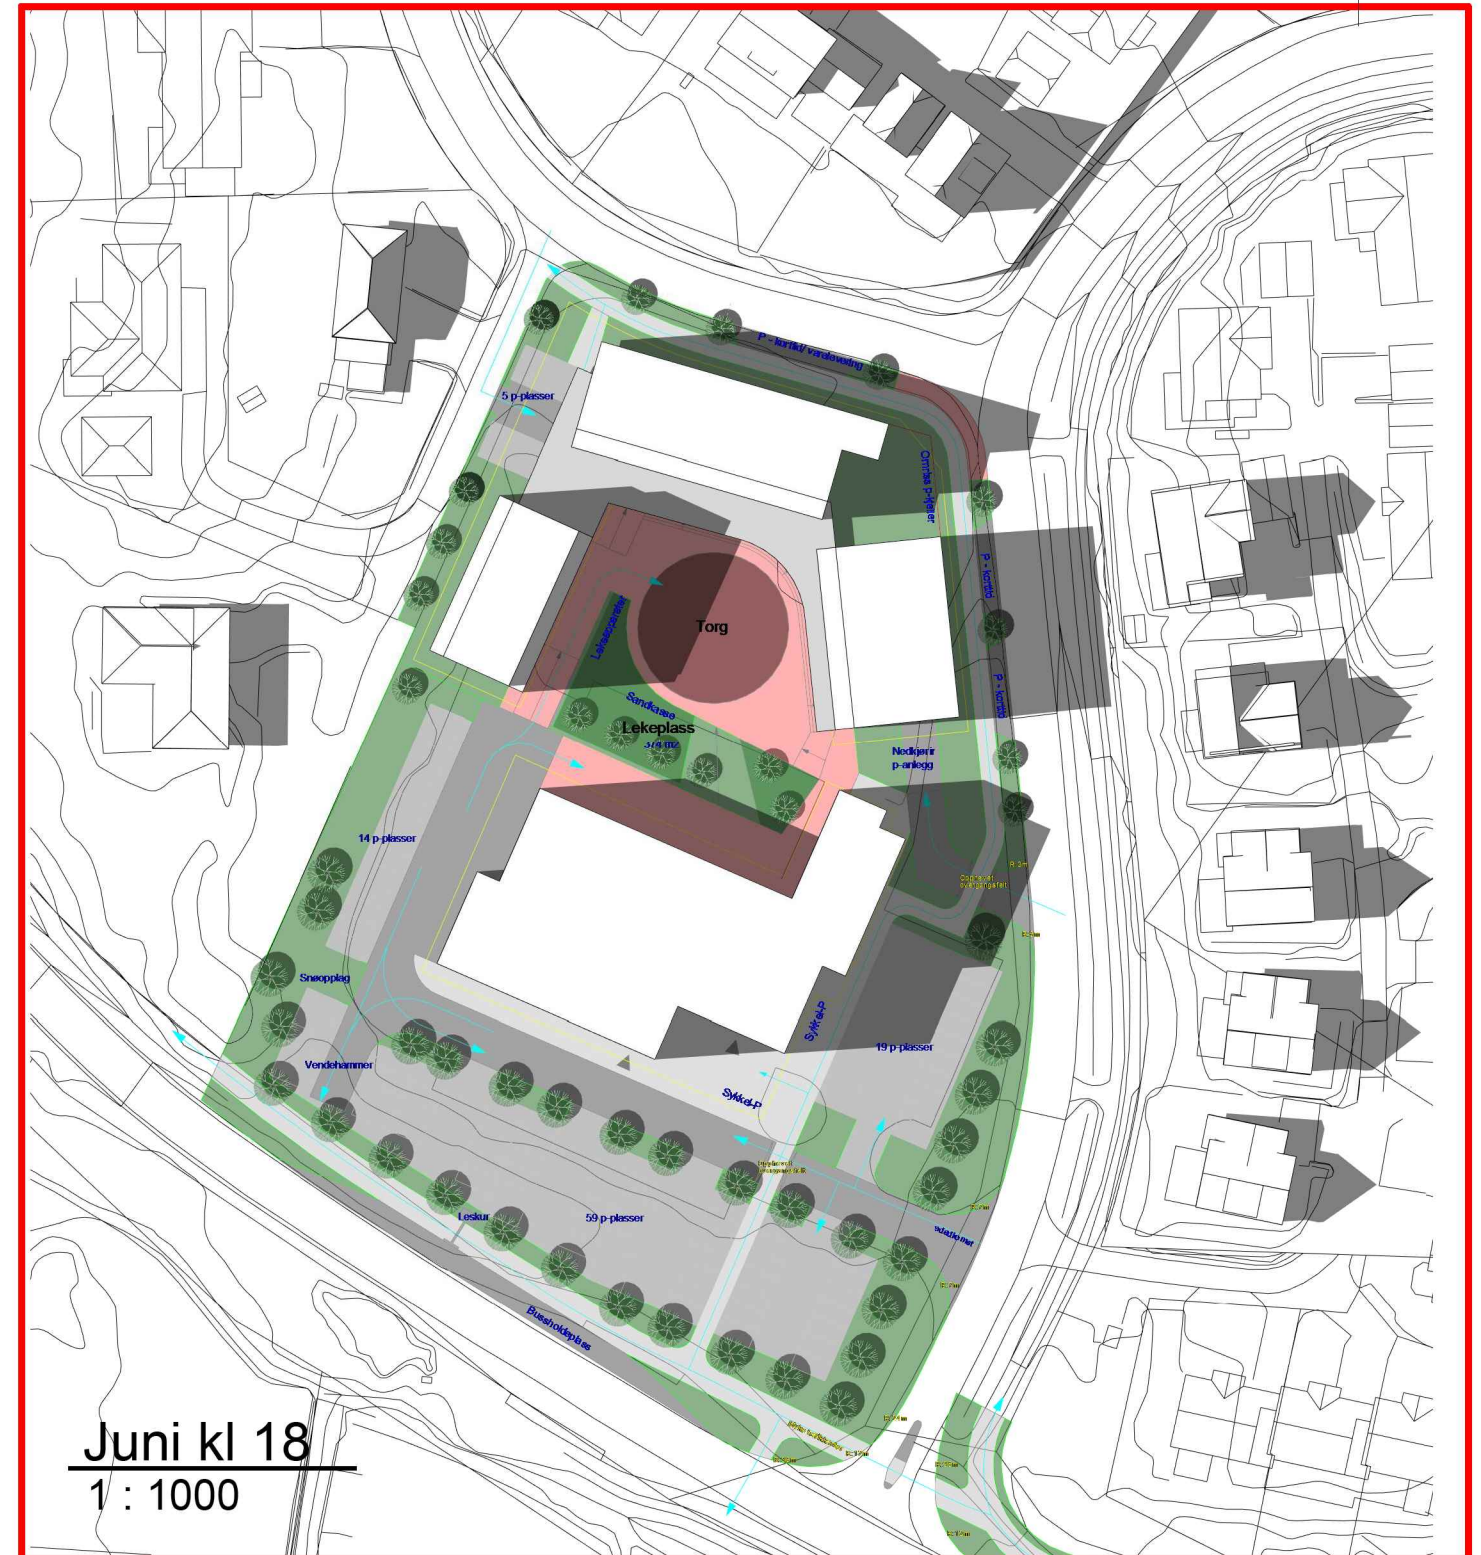





Juni kl 18
1 : 1000



ALPHAarkitekter
www.alphaarkitekter.no

- DOKUMENTASJON
- ARBEIDSTEGNING
- ANBUDSTEGNING
- SØKNADSTEGNING
- FORELØPIG
- SKISSEPROSJEKT

Rev.	Beskrivelse	Dato	Sign.	Tegnet av	Sign.	Byggherre	Prosjekt
				IHA		Lentusgruppen AS	Detaljregulering Folkestadtorget
				Kontrollert		Vestlia 1, 1592 Våler i Østfold	Tittel
				Gnr.	Bnr.	Dato	Målestokk
				2	102	25.06.20	1 : 1000
						Prosjektnr.	Tegningsnr.
						19008	A022
							Rev.

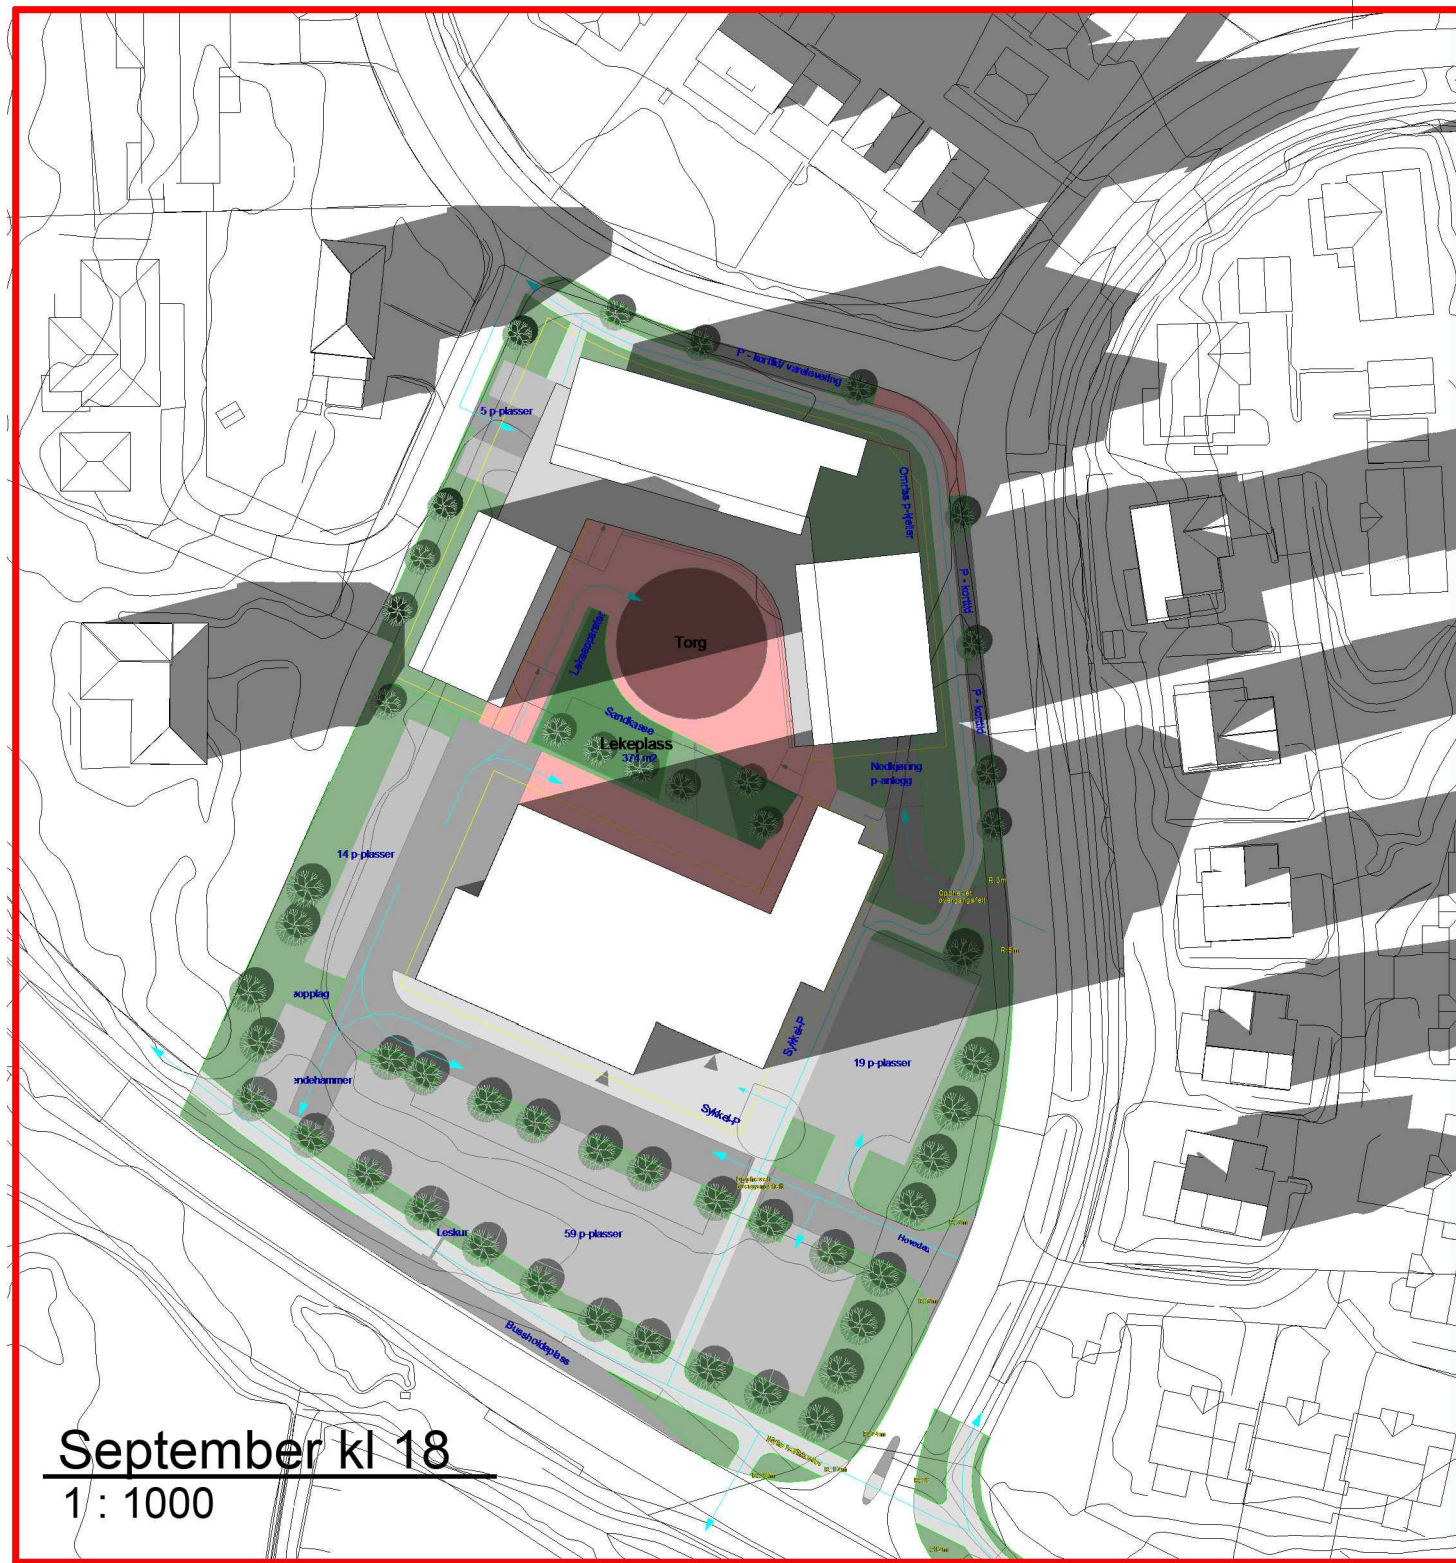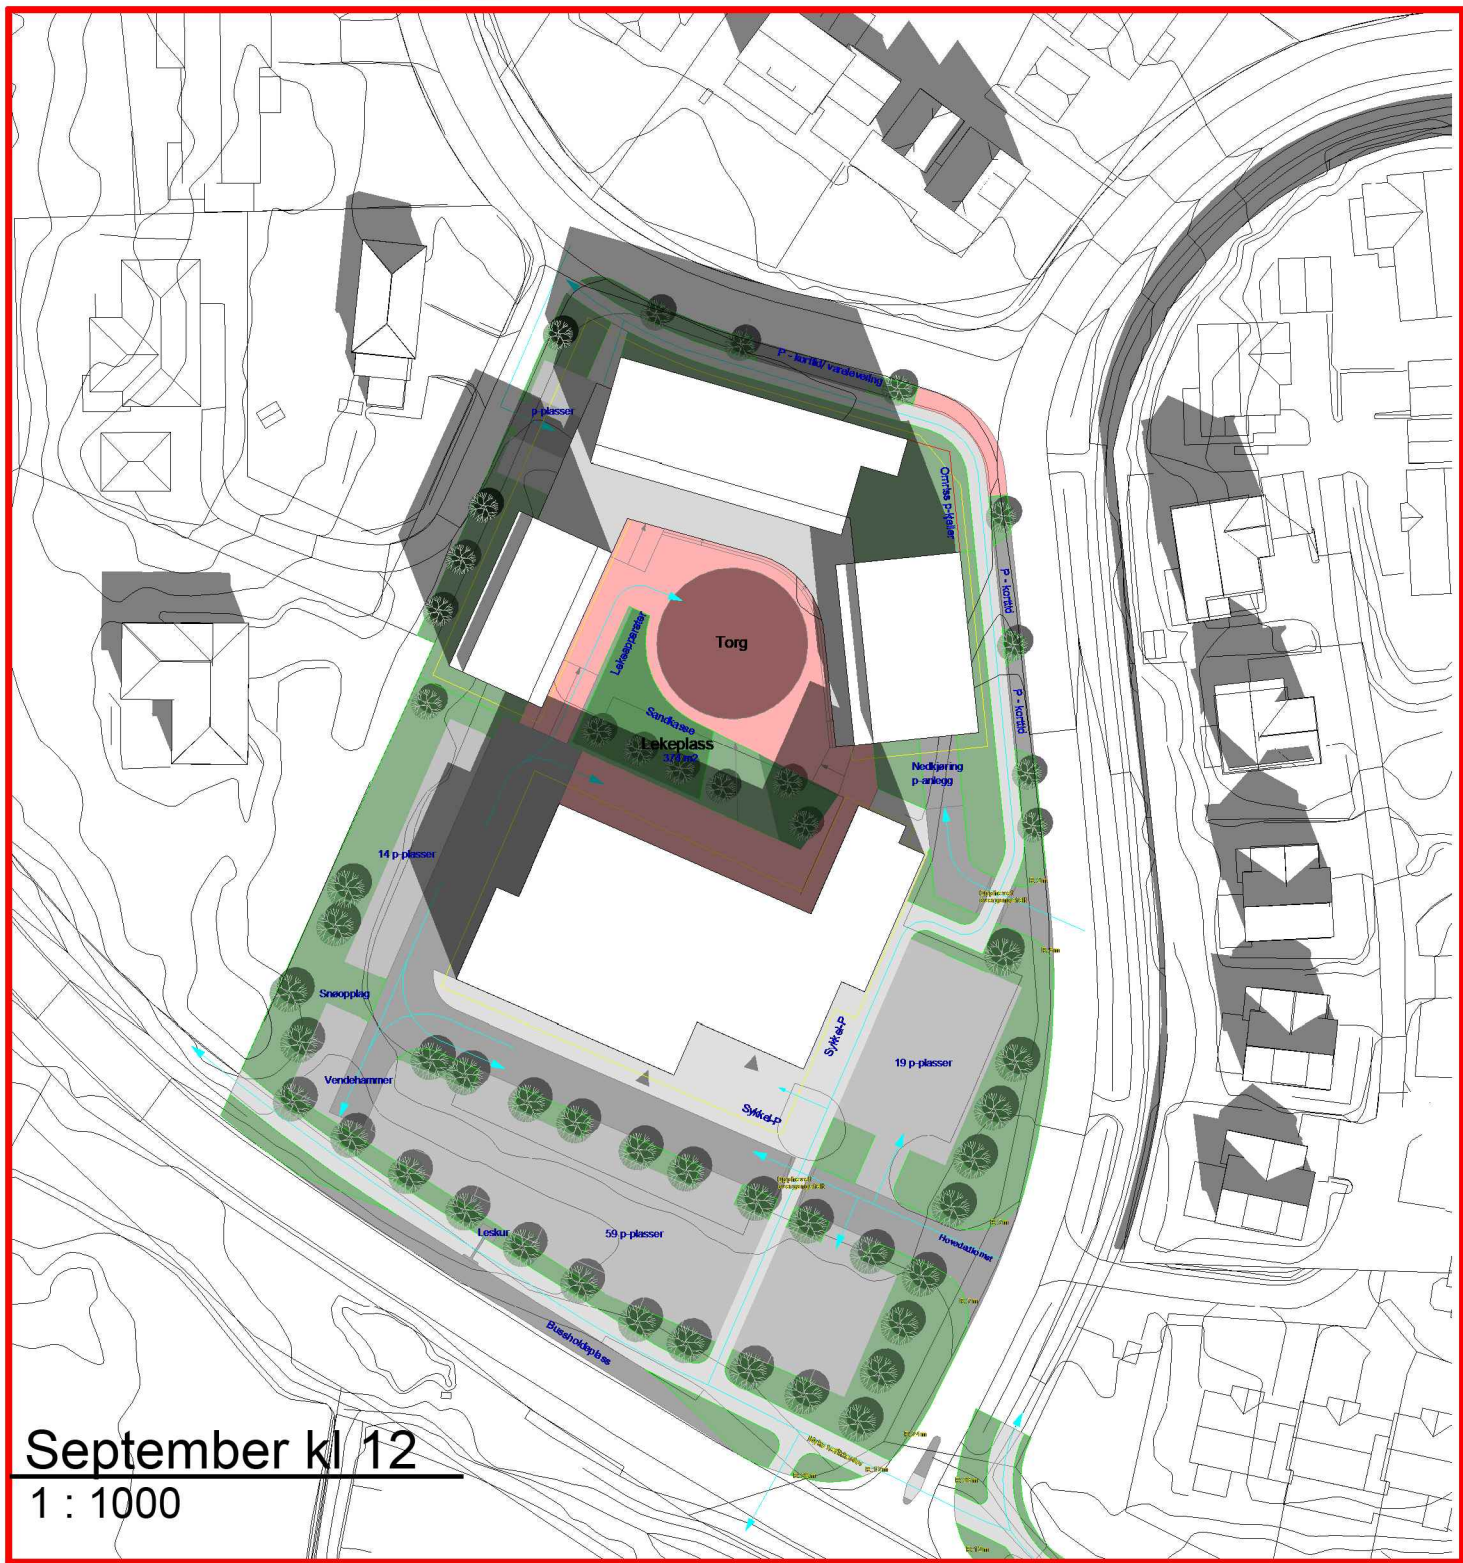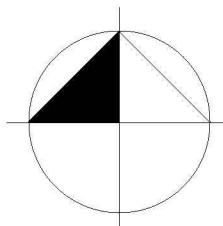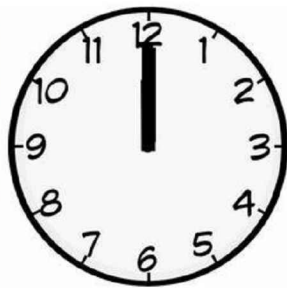

ALPHAarkitekter
www.alphaarkitekter.no

- DOKUMENTASJON
- ARBEIDSTEGNING
- ANBUDSTEGNING
- SØKNADSTEGNING
- FORELØPIG
- SKISSEPROSJEKT

Rev.	Beskrivelse	Dato	Sign.
------	-------------	------	-------

Tegnet av IHA	Sign.	Byggherre Lentusgruppen AS
Kontrollert -	Sign.	Adresse Vestlia 1, 1592 Våler i Østfold
Gnr. 2	Bnr. 102	Dato 25.06.20
		Målestokk 1 : 1000

Prosjekt Detaljregulering Folkestadtorget		
Tittel Sol- og skyggediagram_september		
Prosjektnr. 19008	Tegningsnr. A023	Rev.