


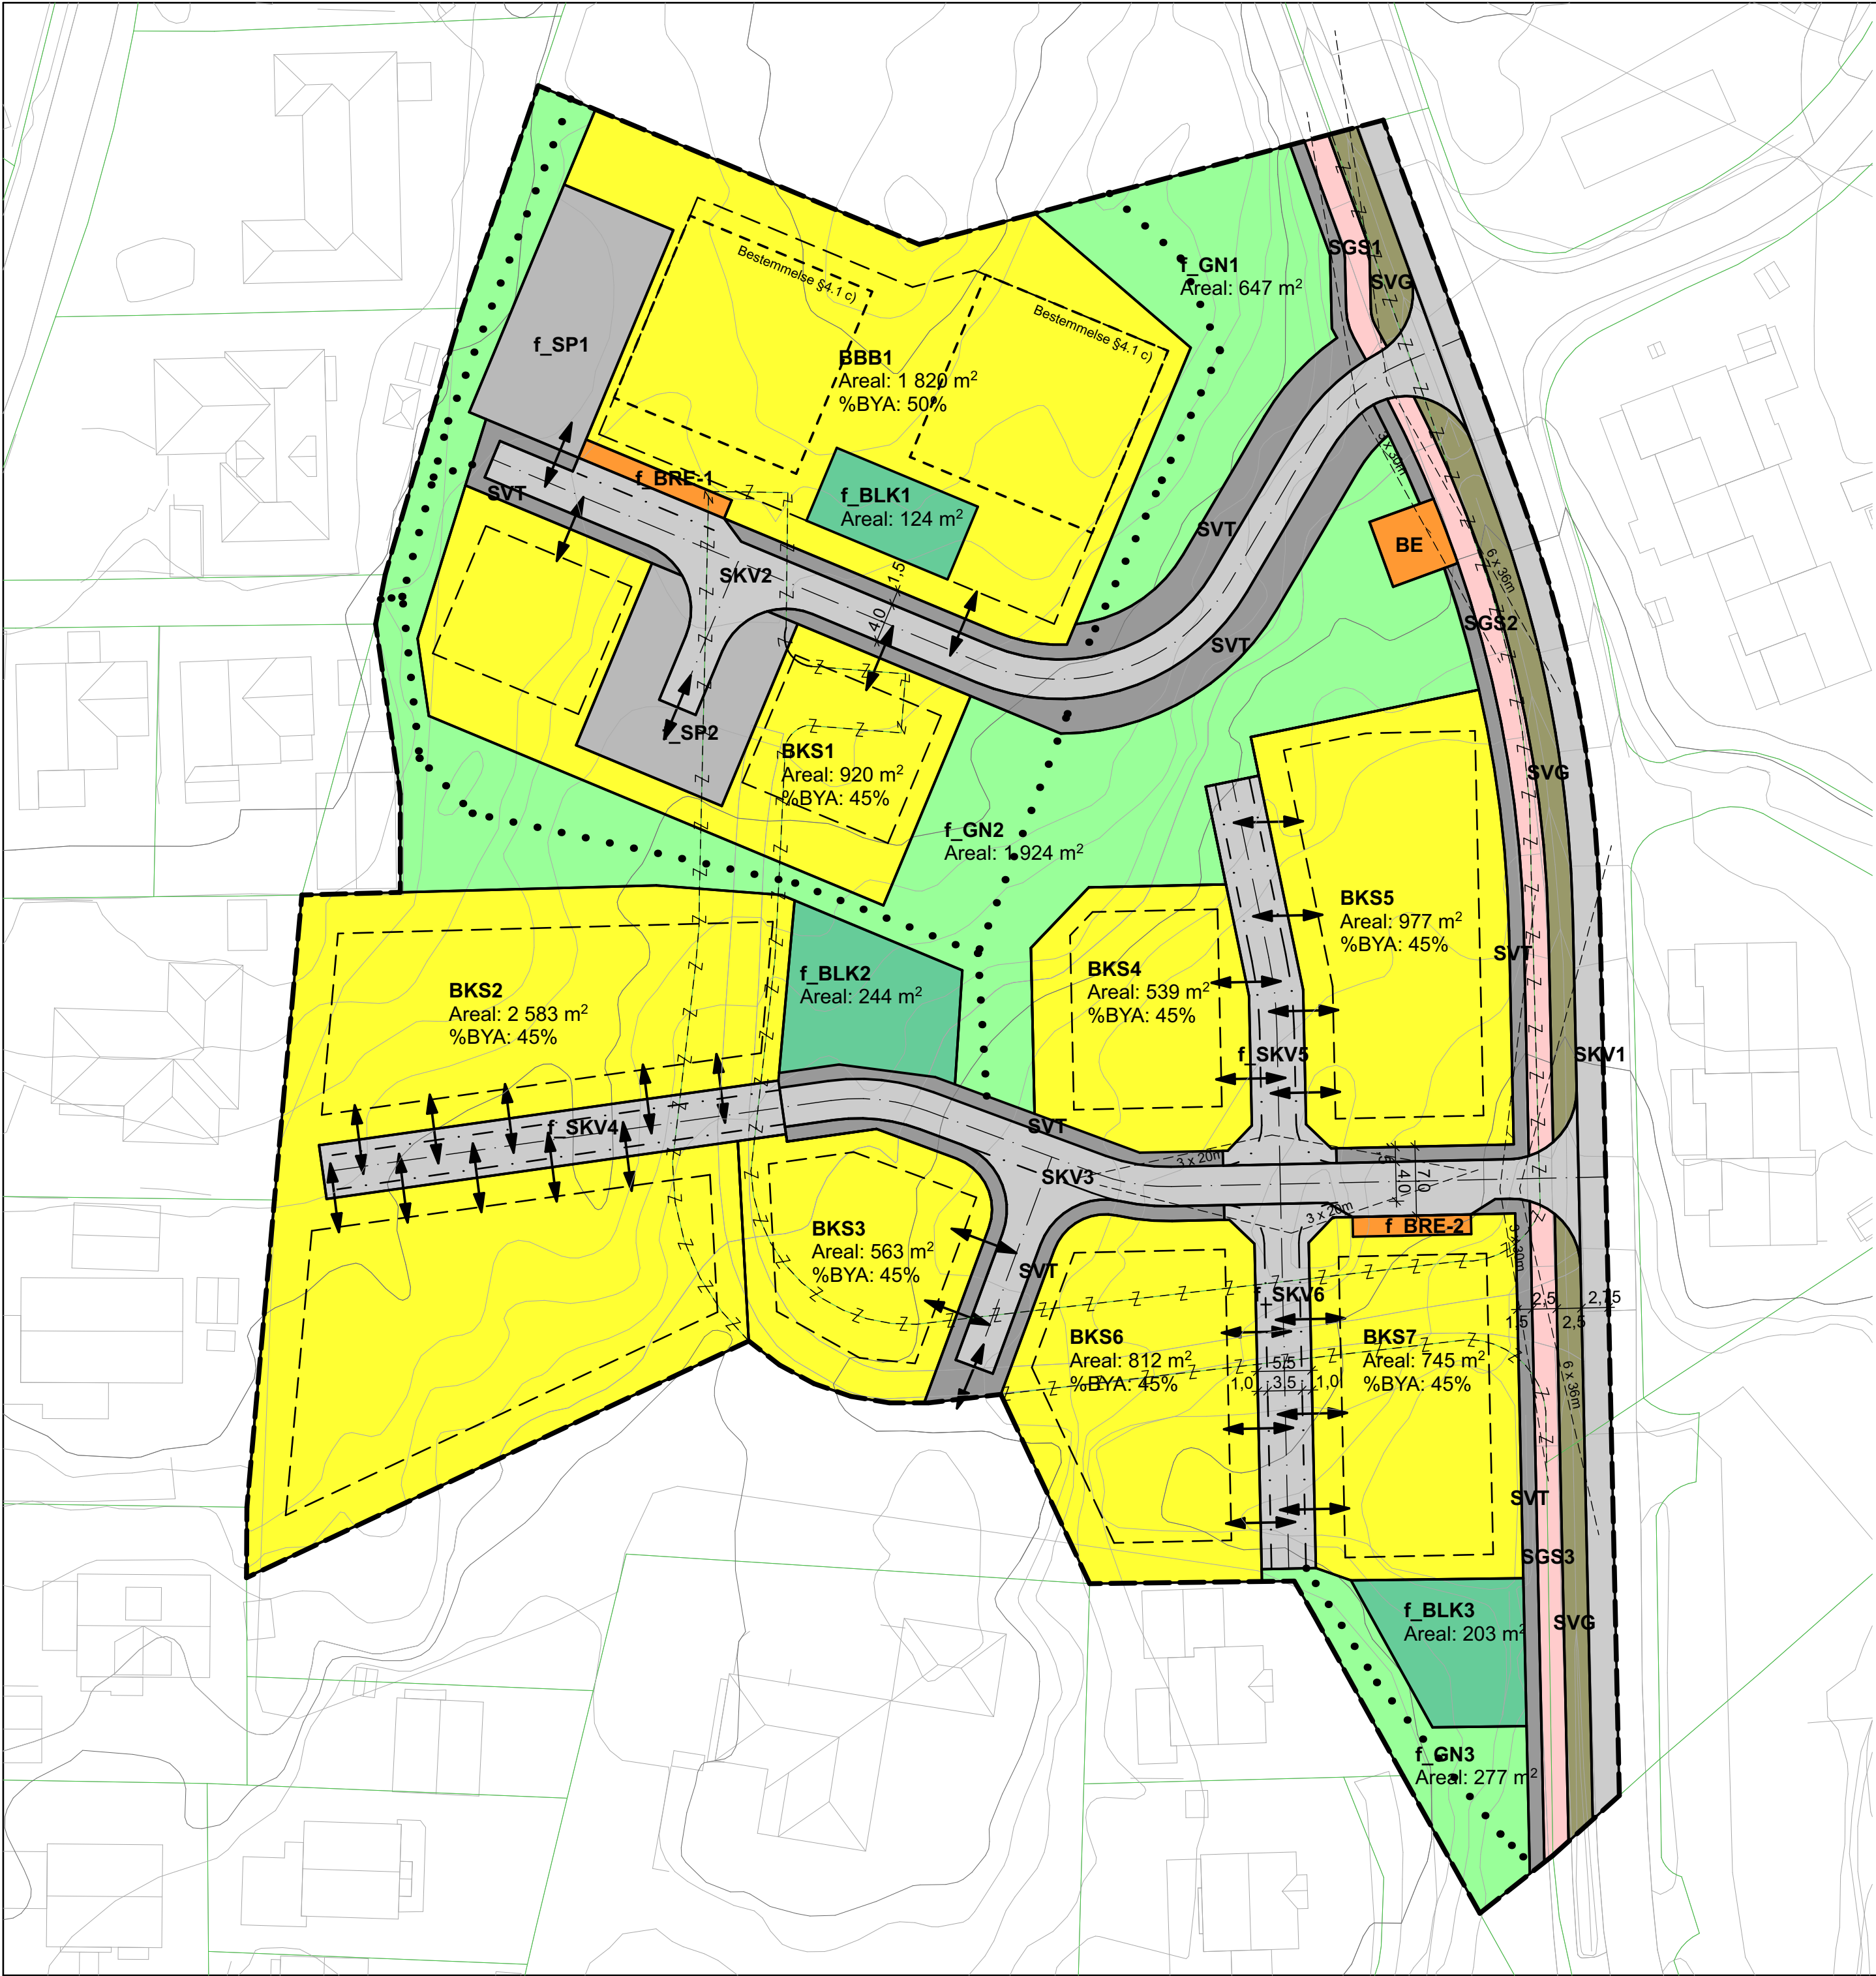

TEGNFORKLARING

PBL KAP. 12 REGULERINGSPLAN

BEBYGGELSE OG ANLEGG

- BKS Bolig - konsentrert småhusbebyggelse (1112)
- BBB Bolig - blokkbebyggelse (1113)
- BE Energianlegg (1510)
- BRE Renovasjonsanlegg (1550)
- BLK Lekeplass (1610)

SAMFERDSEL OG TEKNISK INFRASTRUKTUR

- SKV Kjøreveg (2011)
- SGS Gang-/ sykkelveg (2015)
- SVT Annen veggrunn - teknisk anlegg (2018)
- SVG Annen veggrunn - grøntareal (2019)
- SP Parkering (2080)

GRØNNSTRUKTUR

- GN Naturområde (3020)

HENSYNSSONER


- H140 Frisiktsone, H140

STREKSYMBOLER M.V.

- Planens begrensning
- Formålsgrense
- Eiendomsgrense som oppheves
- Bestemmelsesgrense
- Byggegrense
- Regulert senterlinje veg
- Frisiktlinje
- Målelinje / avstandslinje
- Avkjørsel

ANNEN INFORMASJON

- Eiendomsgrenser
- Turstitrasé

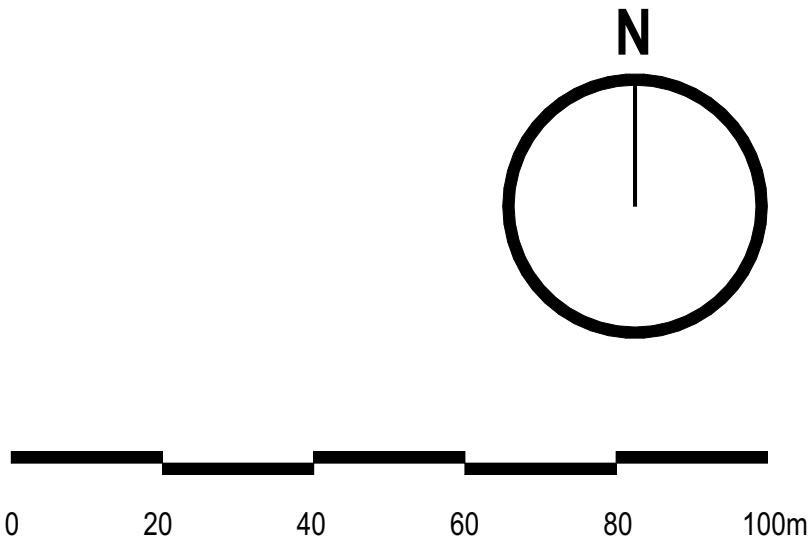

Folkestadbakken
Planforslag til offentlig ettersyn - detaljregulering

PlanID: 3018-65

Geoteknisk grunnlag: EUREF89-UTM
Høydegrunnlag NN2000
Uttrekkedato:
Basiskart i gråtoner
Ekvidistanse 1m

Forslagsstiller:
Folkestadbakken utvikling AS

Tegn.nr.:

Dato: 21.12.2020

Saksbehandling i følge plan og bygningsloven

Dato

Saksnr.

Signatur

Vedtak om utleggelse til offentlig ettersyn

10.03.2021

Tidsrom for utleggelse til offentlig ettersyn

12.03.2021 - 07.05.2021

Kommunestyrets vedtak

28.10.2021

Kunngjøring av vedtak



Våler Kommune

Arkitektur
verket