


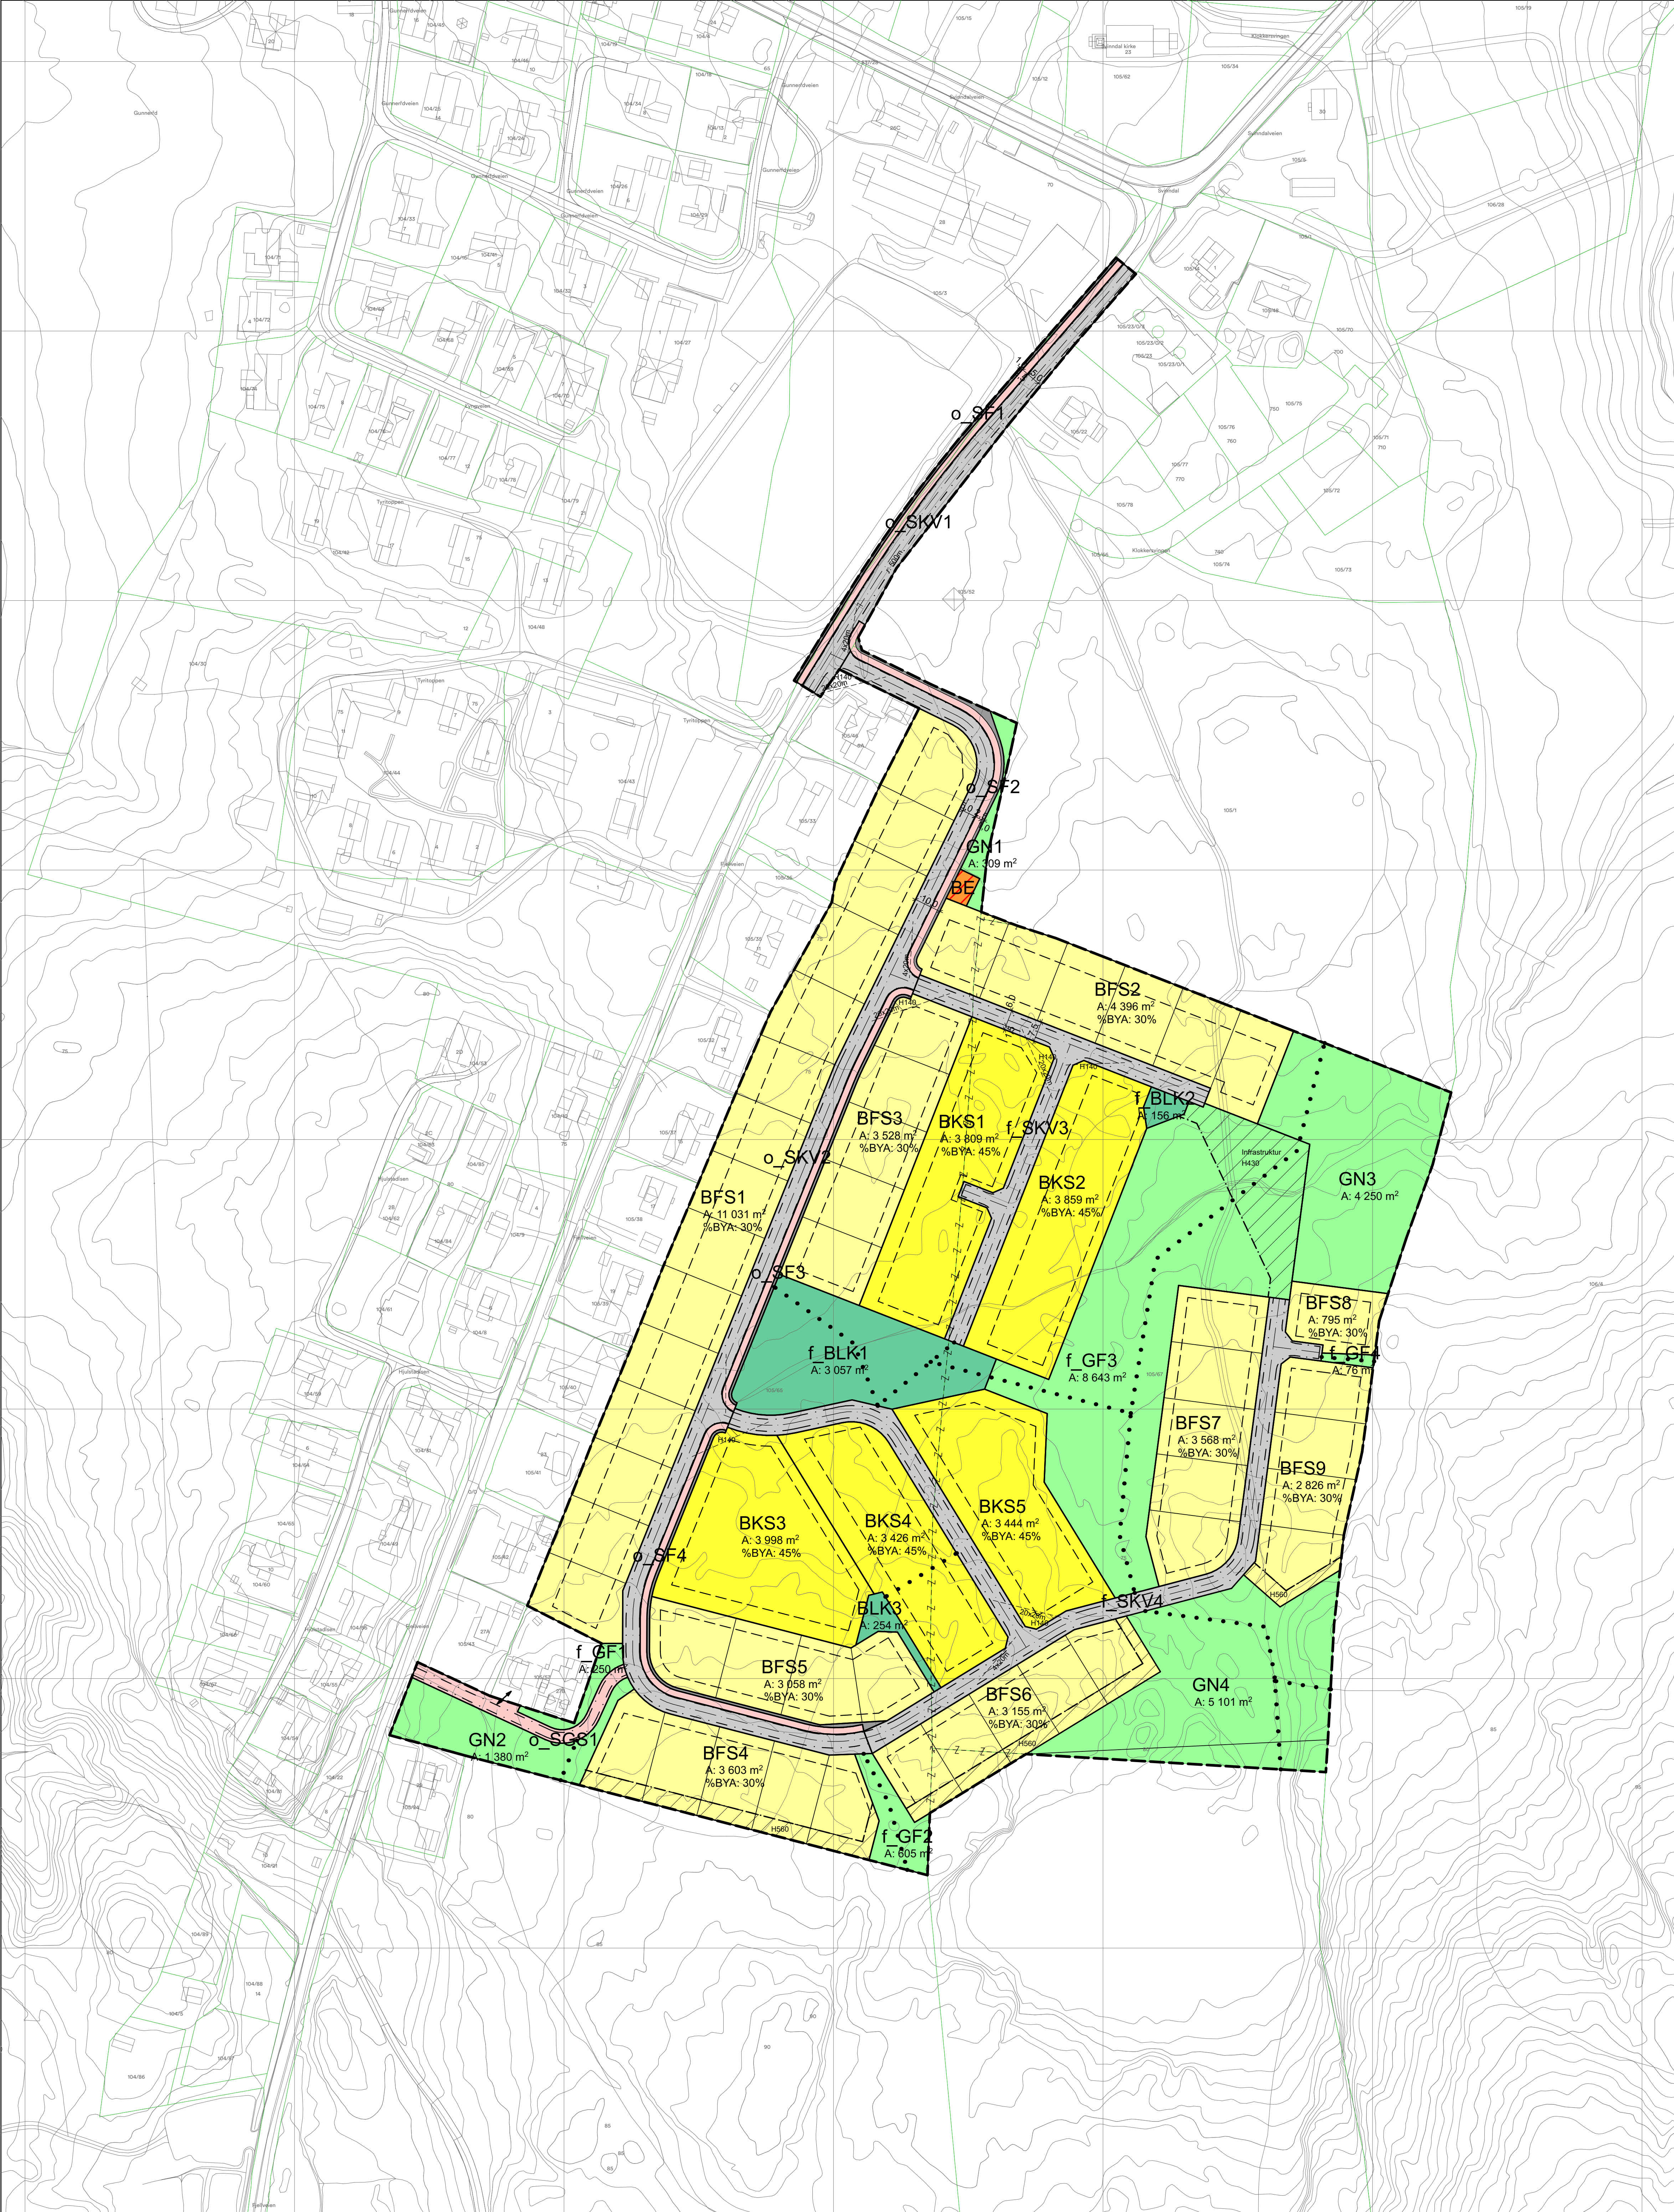

TEGNFORKLARING

PBL KAP. 12 REGULERINGSPLAN

BEBYGGELSE OG ANLEGG

- BFS Bolig - frittliggende småhusbebyggelse (1111)
- BKS Bolig - konsentrert småhusbebyggelse (1112)
- BE Energianlegg (1510)
- BLK Lekeplass (1610)

SAMFERDSEL OG TEKNISK INFRASTRUKTUR

- SKV Kjøreveg (2011)
- SF Fortau (2012)
- SGS Gang-/ sykkelveg (2015)
- Annen veggrunn - teknisk anlegg (2018)

GRØNNSTRUKTUR

- GN Naturområde (3020)
- GF Friområde (3040)

HENSYNSSONER

- H140 Sikringssone, friskt, H140
- H370 Faresone høyspeningsanlegg, H370
- H430 Hensynssone infrastruktur, H430
- H560 Hensynssone bevaring naturmiljø, H560

STREKSYMBOLER M.V.

- Planens begrensning
- Formålsgrense
- Grense hensynssone
- Regulert tomtegrense
- Tomtegrense som skal oppheves
- Byggegrense
- Regulert senterlinje veg
- Regulert kant kjørebane
- Frisktiltline
- Målelinje / avstandslinje
- Avkjørsel

ANNEN INFORMASJON

- Eiendomsgrense
- Turstitrasé

Ingulstad sør

Planforslag til offentlig ettersyn - detaljregulering

for gnr/bnr 105/ 65 og 105/ 67

PlanID: 3018-69

Gis-teknisk grunnlag: EUREF89-UTM

Høydegrunnlag: N2000

Uttaksdato:

Basiskart i gråtoner

Bildeavsnitt: 1m

Forslagsstiller:

Ingulstadfeltet Nord AS

Tegn.nr.:

Dato: 16.05.2022

Målestokk: 1:1000

Saksbeh.: ØL

Saksbehandling i følge plan og bygningsloven

Dato

Saksnr.

Signatur

Vedtak om utleggelse til offentlig ettersyn

Tidsrom for utleggelse til offentlig ettersyn

Kommunestyrets vedtak

Kunngjøring av vedtak

Våler kommune

Arkitektur

verket