


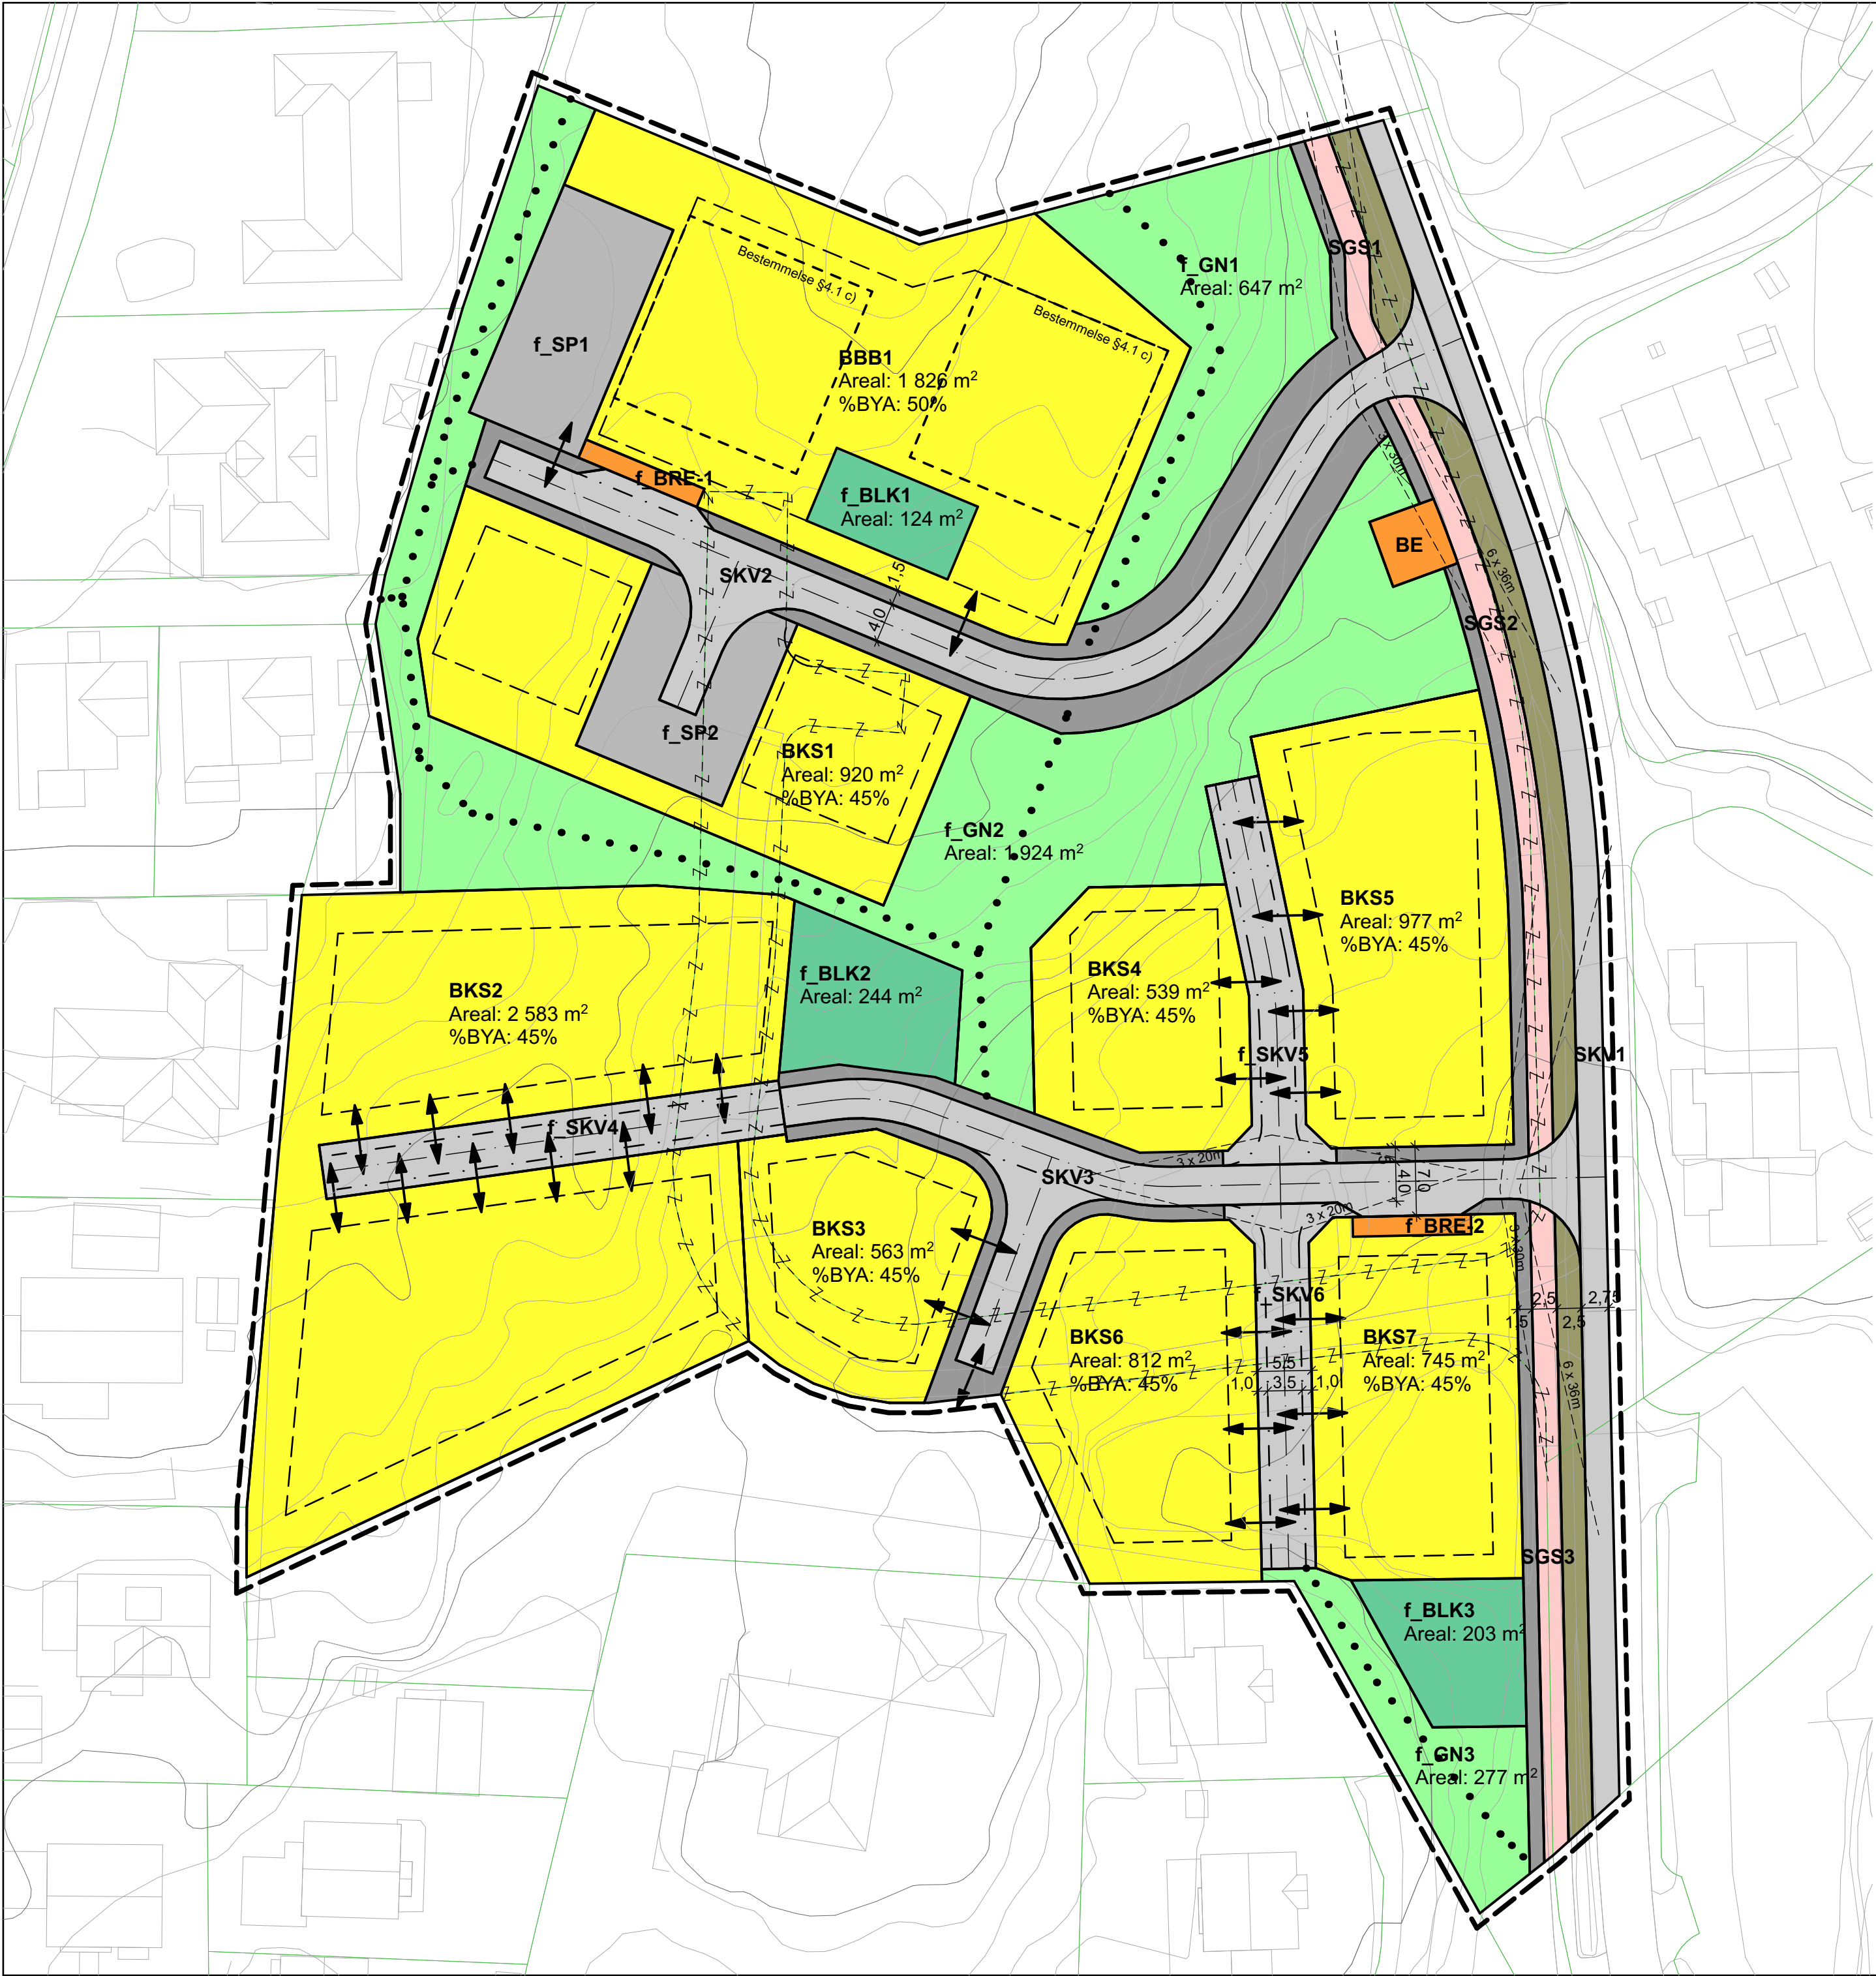

TEGNFORKLARING

PBL KAP. 12 REGULERINGSPLAN

BEBYGGELSE OG ANLEGG

- BKS Bolig - konsentrert småhusbebyggelse (1112)
- BBB Bolig - blokkbebyggelse (1113)
- BE Energianlegg (1510)
- BRE Renovasjonsanlegg (1550)
- BLK Lekeplass (1610)

SAMFERDSEL OG TEKNISK INFRASTRUKTUR

- SKV Kjøreveg (2011)
- SGS Gang-/ sykkelveg (2015)
- Annen veggrunn - teknisk anlegg (2018)
- Annen veggrunn - grøntareal (2019)
- SP Parkering (2080)

GRØNNSTRUKTUR

- GN Naturområde (3020)

HENSYNSSONER


- H140 Frisiktsone, H140

STREKSYMBOLER M.V.

- Planens begrensning (vist 1,0 m utenfor juridisk linje)
- Formålsgrense
- Eiendomsgrense som oppheves
- Bestemmelsesgrense
- Byggegrense
- Regulert senterlinje veg
- Frisiktlinje
- Målelinje / avstandslinje
- Avkjørsel

ANNEN INFORMASJON

- Eiendomsgrenser
- Turstitrassé

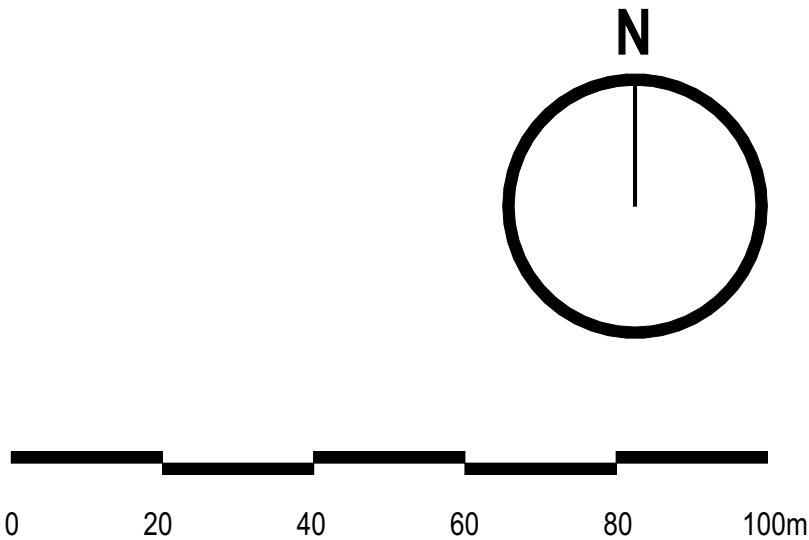

Folkestadbakken Planforslag til offentlig ettersyn - detaljregulering		PlanID: Plan-ID		Geoteknisk grunnlag: EUREF89-UTM Høydegrunnlag NN2000 Uttrekkedato: Basiskart i gråtoner Ekvidistanse 1m
Forslagsstiller: Folkestadbakken utvikling AS		Tegn.nr.: Dato: 21.12.2020		Målestokk: 1:500 / A2
Saksbehandling i følge plan og bygningsloven		Dato	Saksnr.	Saksbeh.: Øyvind Løken
Vedtak om utleggelse til offentlig ettersyn				
Tidsrom for utleggelse til offentlig ettersyn				
Kommunestyrets vedtak				
Kunngjøring av vedtak				
 Våler Kommune				Arkitektur verket