


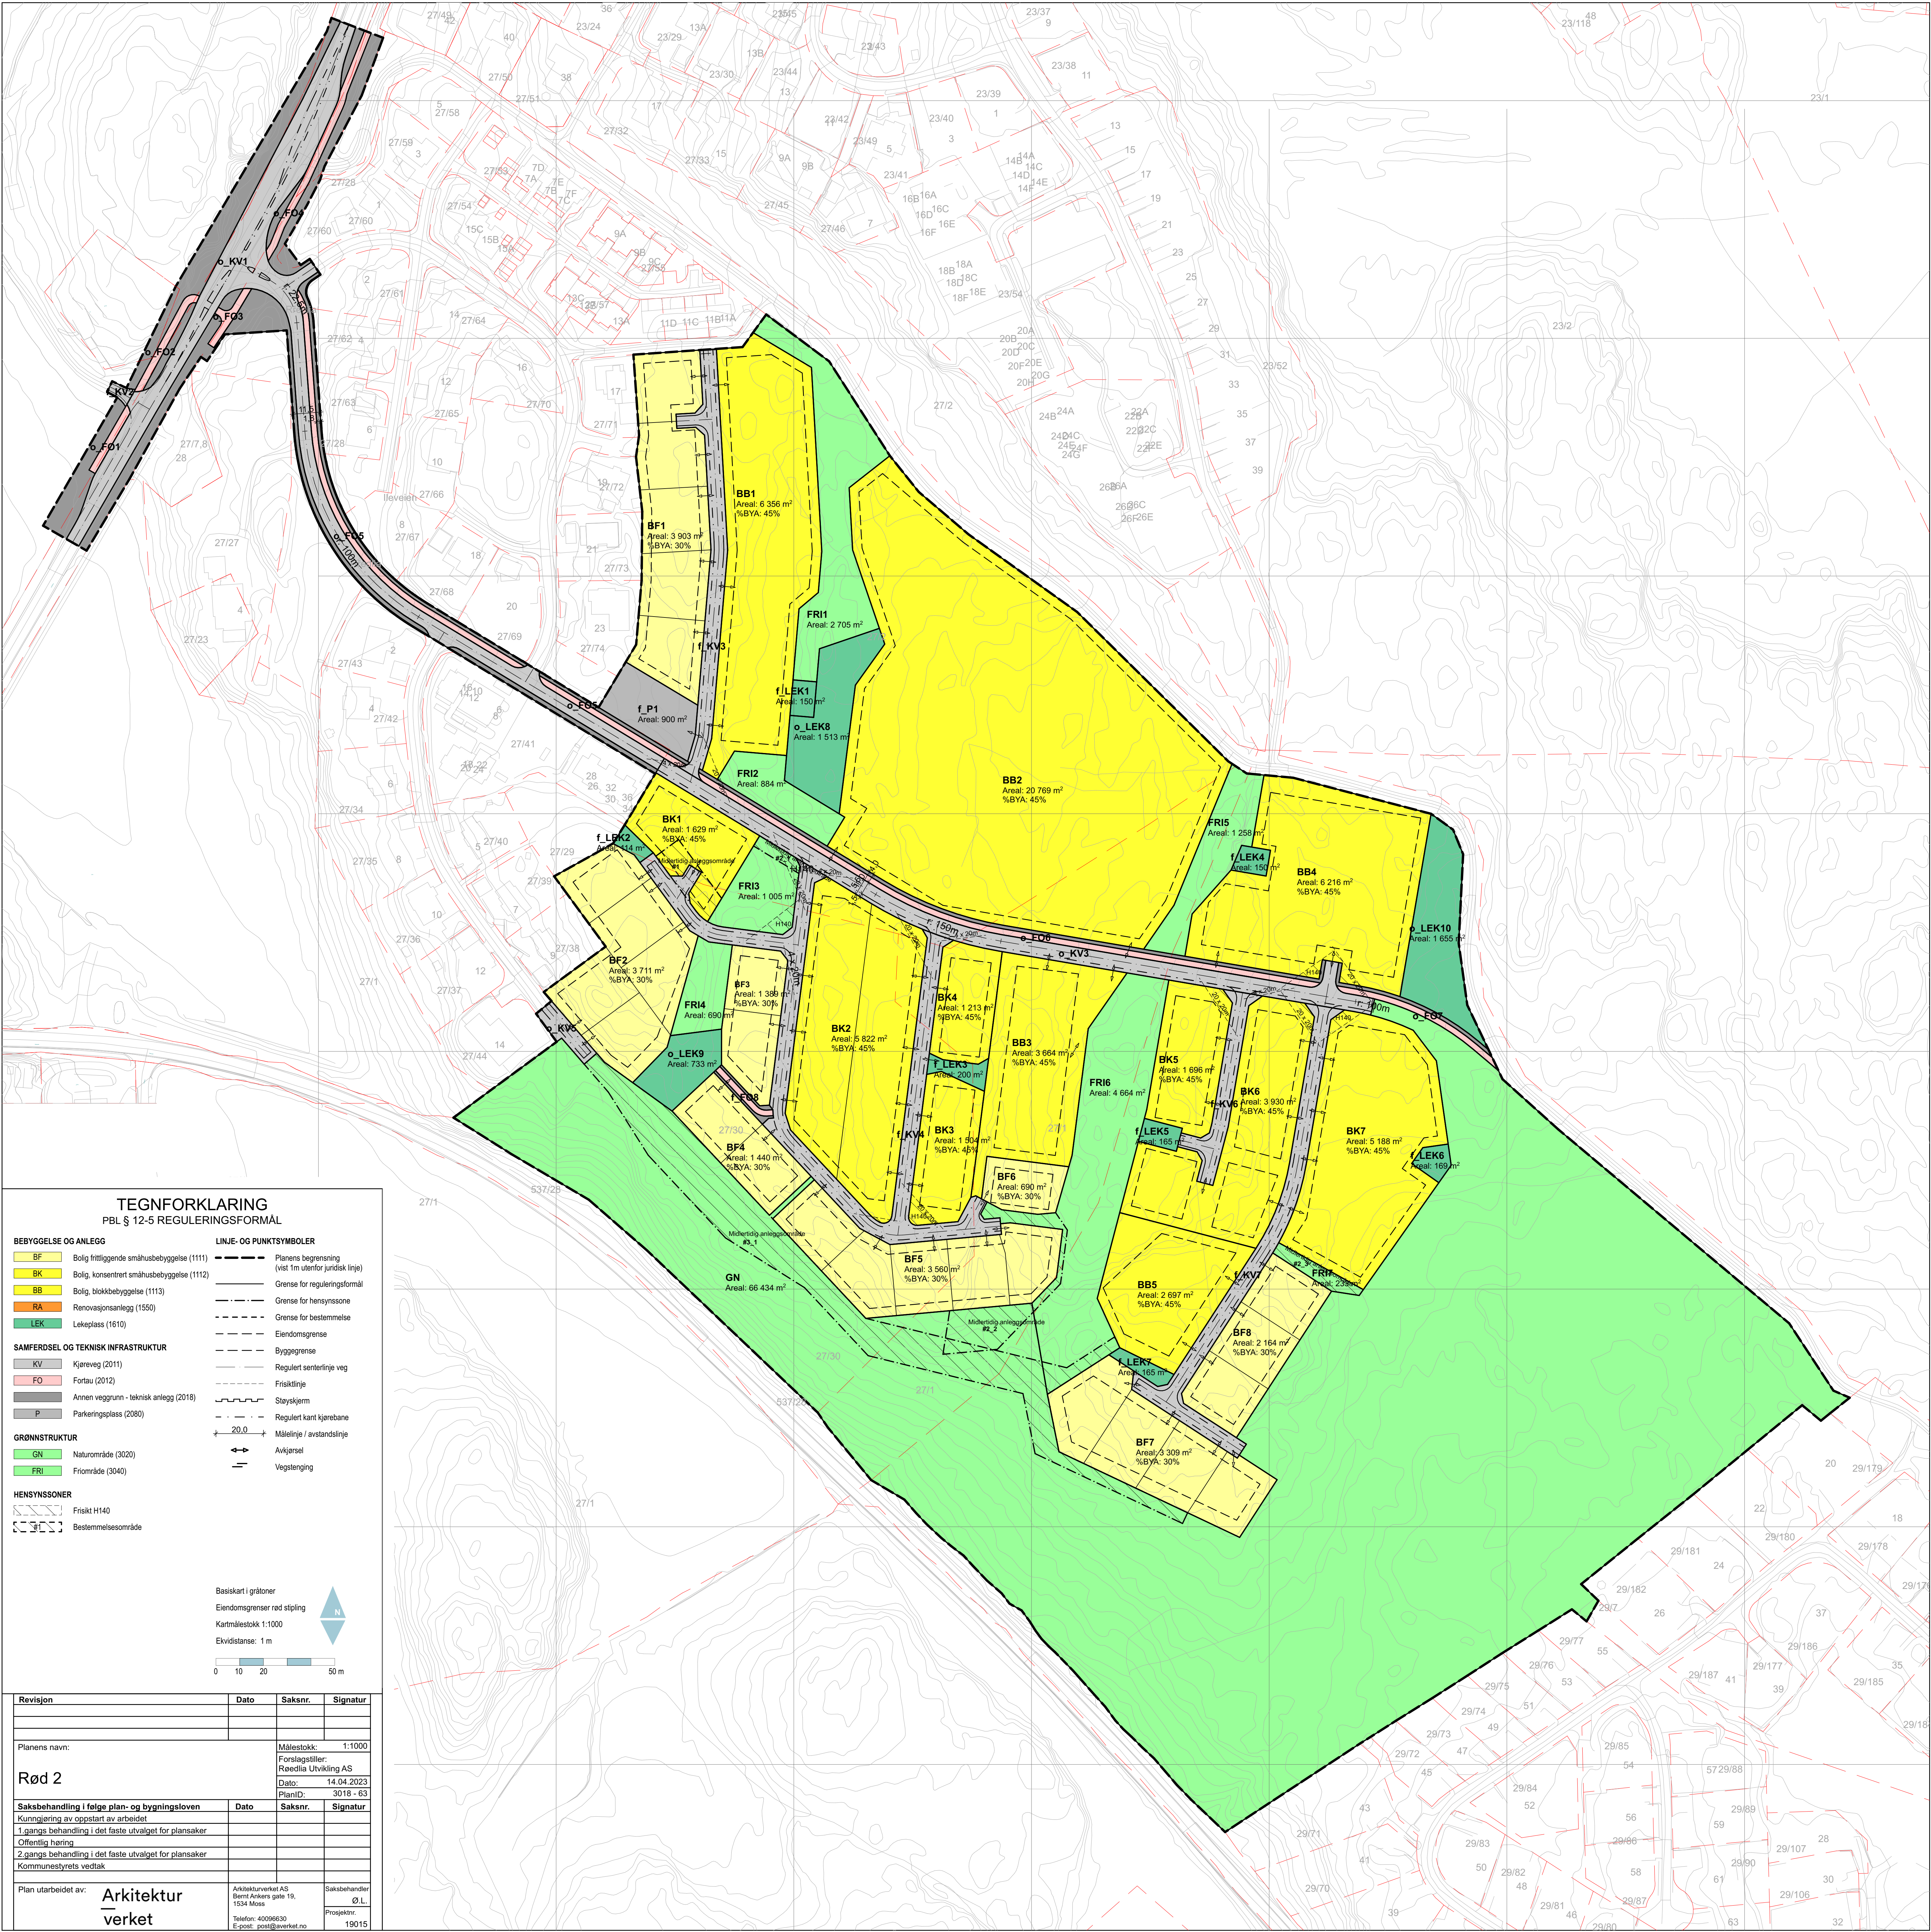

TEGNFORKLARING
PBL § 12-5 REGULERINGSFORMÅL

- BEBYGGELSE OG ANLEGG**

 - BF Bolig frittliggende småhusbebyggelse (1111)
 - BK Bolig, konsentrert småhusbebyggelse (1112)
 - BB Bolig, blokkbebyggelse (1113)
 - RA Renovasjonsanlegg (1550)
 - LEK Lekeplass (1610)
- SAMFERDSEL OG TEKNISK INFRASTRUKTUR**

 - KV Kjøreveg (2011)
 - FO Fortau (2012)
 - Annen veggrunn - teknisk anlegg (2018)
 - P Parkeringsplass (2080)
- GRØNNSTRUKTUR**

 - GN Naturområde (3020)
 - FRI Friområde (3040)
- HENSYNSSONER**

 - Frilikt H140
 - Bestemmelsesområde
- LINJE- OG PUNKTSYMBOLER**

 - Planens begrensning (vist 1m utenfor juridisk linje)
 - Grense for reguleringsformål
 - Grense for hensynssone
 - Grense for bestemmelse
 - Eiendomsgrense
 - Byggegrense
 - Regulert senterlinje veg
 - Frisklinje
 - Støyskjerm
 - Regulert kant kjørebane
 - Målelinje / avstandslinje
 - Avkjørsel
 - Vegstenging

Basiskart i gråtoner
Eiendomsgrenser rød stipling
Kartmålestokk 1:1000
Ekvivalens: 1 m

0 10 20 50 m

Revisjon	Dato	Saksnr.	Signatur
Planens navn:		Målestokk:	1:1000
Rød 2		Forslagstiller:	Reedlia Utvikling AS
		Dato:	14.04.2023
		PlanID:	3018 - 63
Saksbehandling i følge plan- og bygningsloven	Dato	Saksnr.	Signatur
Kunngjøring av oppstart av arbeidet			
1.gangs behandling i det faste utvalget for plansaker			
Offentlig høring			
2.gangs behandling i det faste utvalget for plansaker			
Kommunestyrets vedtak			
Plan utarbeidet av:		Arkitektur verket	Saksbehandler Ø.L. Prosjektnr. 19015